


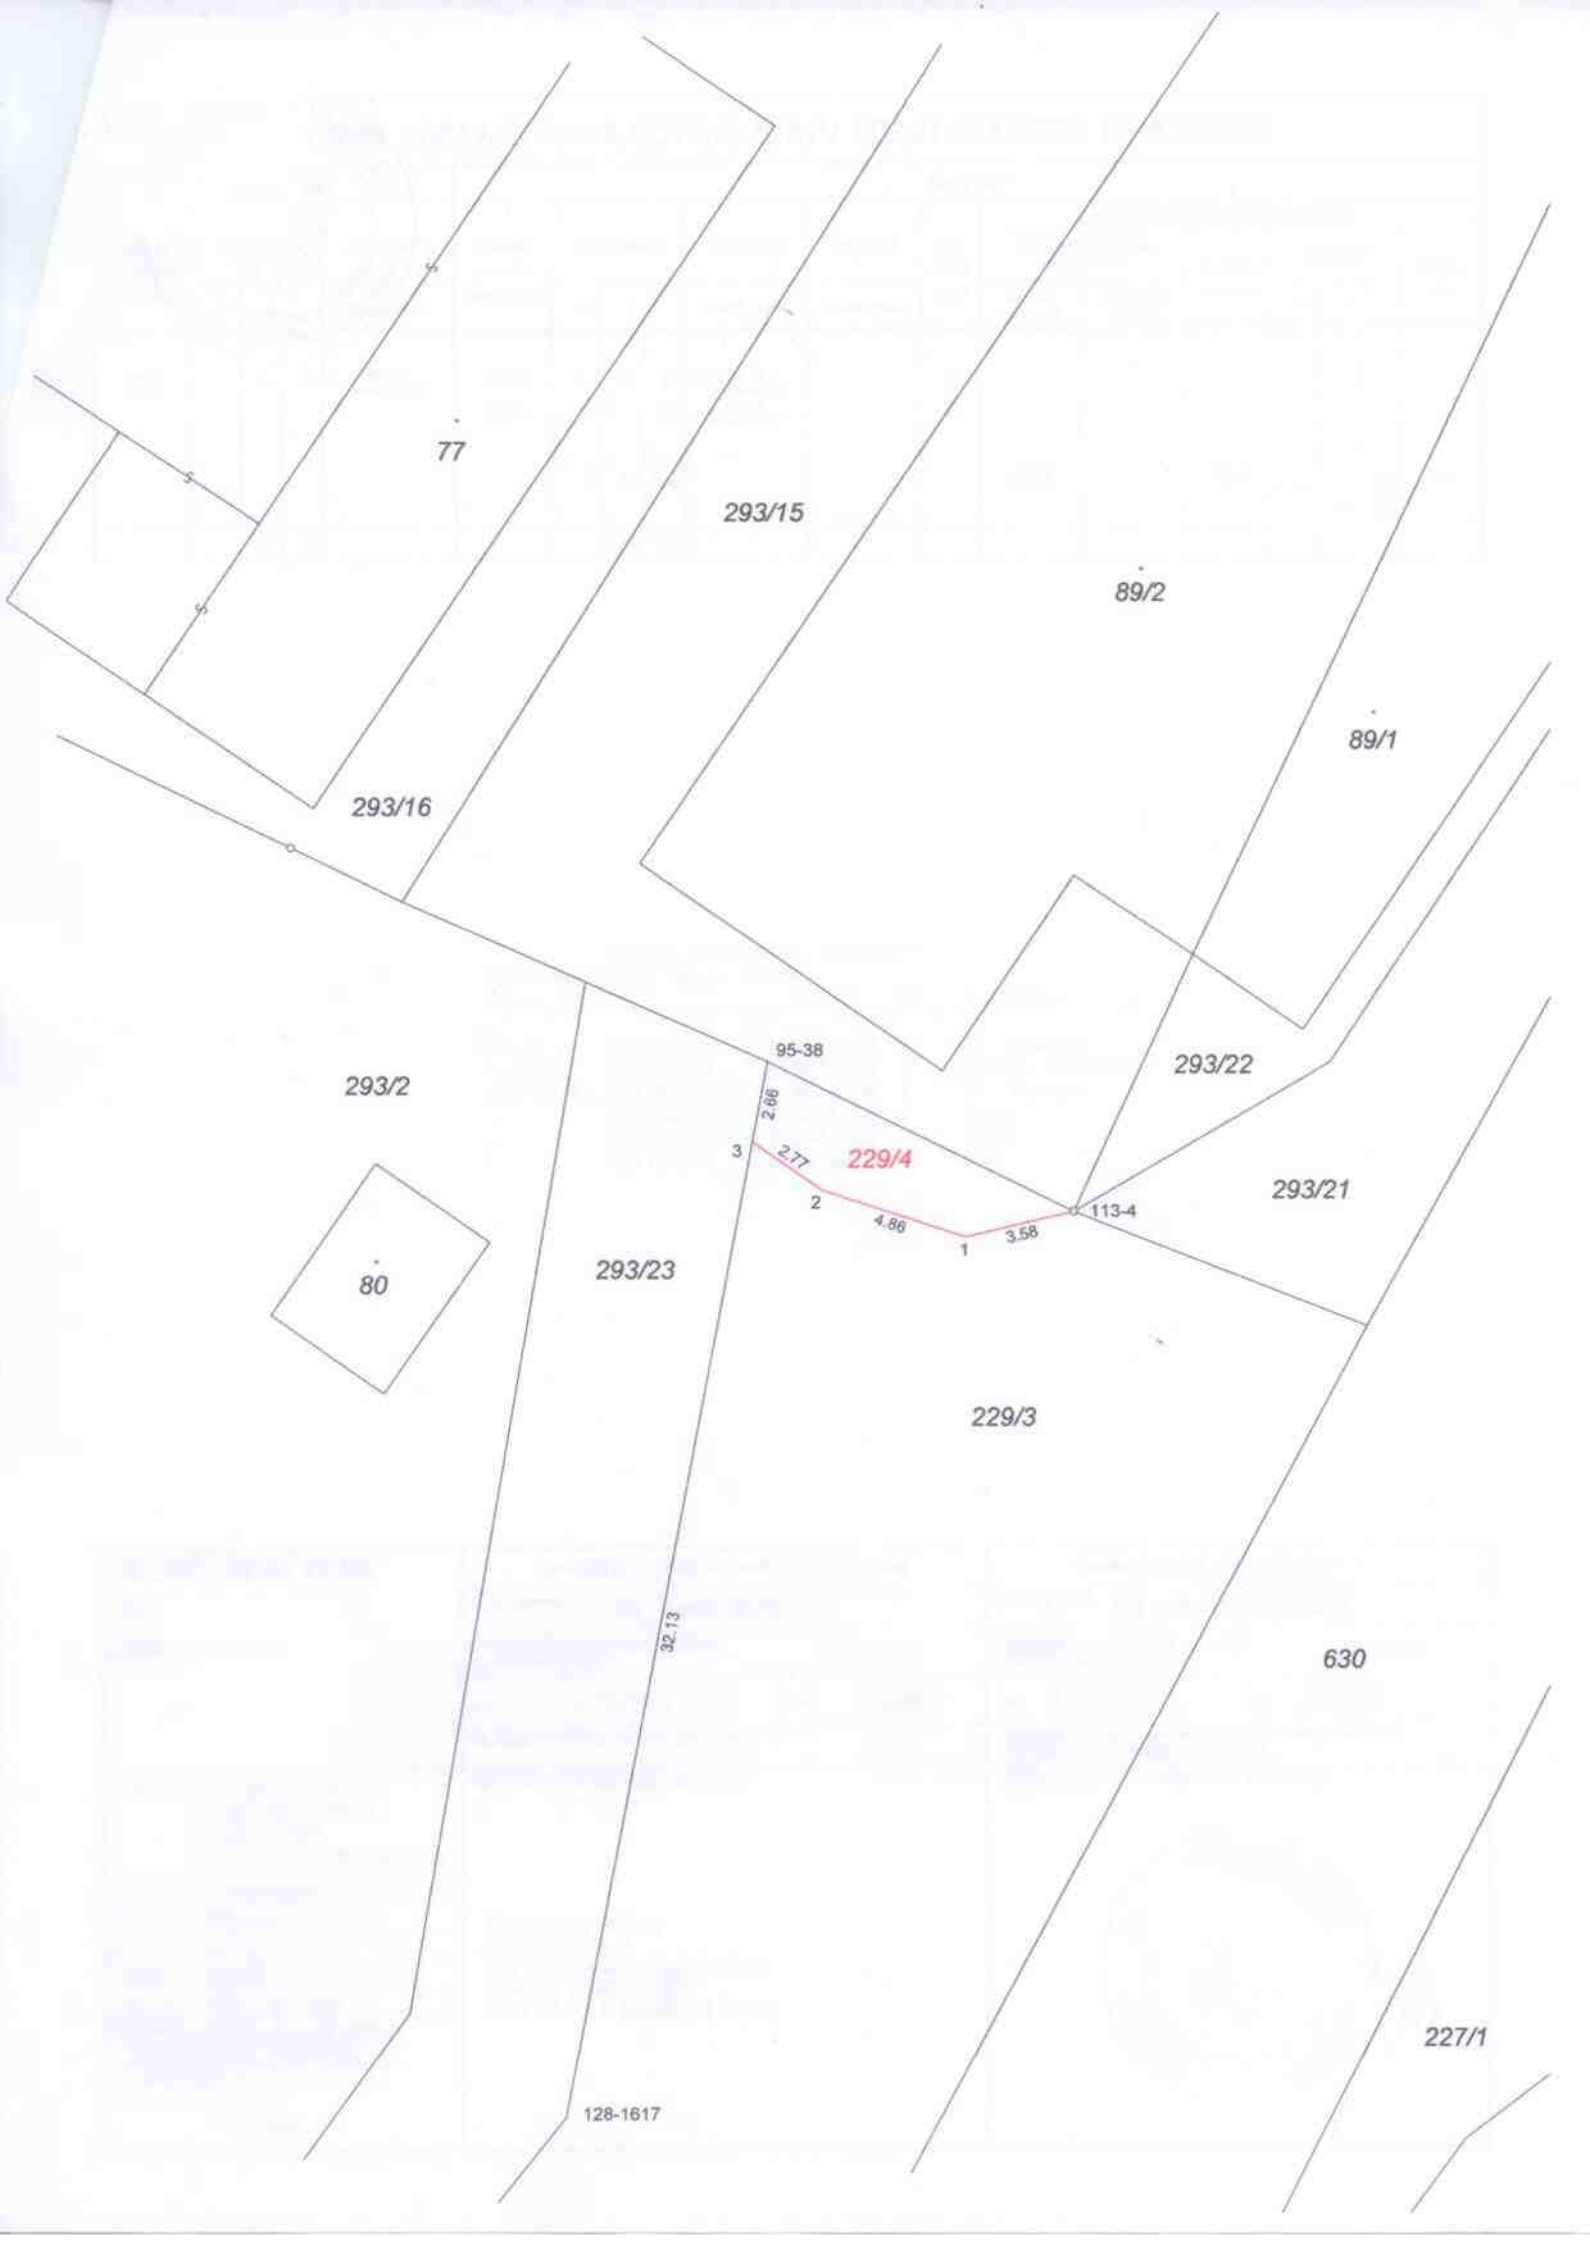
VÝKAZ DOSAVADNÍHO A NOVÉHO STAVU ÚDAJŮ KATASTRU NEMOVITOSTÍ

| Dosavadní stav | | | | | Nový stav | | | | | | | | | | | | | | | | | | |
|----------------------------------|----------------|----------------|-------------------------------|----------------|----------------------------------|-------------------------|---------------------------|-------------------------------|----------------|------------|----------------|------------------------|--|-------------|--|------------------|--|--|--|--|--|--|----|
| Označení pozemku parc. číslem | Výměra parcely | | Druh pozemku | Způsob využití | Označení pozemku parc. číslem | Výměra parcely | | Druh pozemku | Způsob využití | Typ stavby | Způsob využití | Způsob určení výměr | Porovnání se stavem evidence právních vztahů | | | | | | | | | | |
| | ha | m ² | | | | ha | m ² | | | | | | Číslo listu vlastnictví | Výměra dílu | | Označení dílu | | | | | | | |
| | | | | | | katastru nemovitosti | dřívější poz. evidenci | ha | m ² | | | | | | | | | | | | | | |
| 229/3 | 11 | 63 | ostat. pl. manipulační pl. | | 229/3 | 11 | 40 | ostat. pl. manipulační pl. | | | | 0 | | | | | | | | | | | |
| | | | | | 229/4 | | | | | | | | | | | | | | | | | | 23 |
| | | | | (| 11 | 63) | | | | | | | | | | | | | | | | | |
| | 11 | 63 | | | | 11 | 63 | | | | | | | | | | | | | | | | |

Seznam souřadnic (S-JTSK):
Souřadnice pro zápis do KN

| Číslo bodu | Y | X | kk | Poznámka |
|------------|-----------|------------|----|---------------|
| 95-38 | 684189.09 | 1119368.39 | 8 | zn. barvou |
| 113-4 | 684179.21 | 1119373.24 | 3 | plast. mezník |
| 128-1617 | 684195.57 | 1119402.58 | 8 | zn. barvou |
| 1 | 684182.72 | 1119374.06 | 3 | hřeb |
| 2 | 684187.33 | 1119372.55 | 3 | hřeb |
| 3 | 684189.58 | 1119370.99 | 8 | hřeb |

| GEOMETRICKÝ PLÁN pro rozdělení pozemku | Geometrický plán ověřil úředně oprávněný zeměměřický inženýr | Stejnopis ověřil úředně oprávněný zeměměřický inženýr |
|---|---|---|
| | Jméno, příjmení: Ing. Daniel Martinkovič | Jméno, příjmení: Ing. Daniel Martinkovič |
| | Číslo položky seznamu úředně oprávněných zeměměřických inženýrů: 2492/2010 | Číslo položky seznamu úředně oprávněných zeměměřických inženýrů: 2492/10 |
| | Dne: 9.10.2017 Číslo: 113/2017 | Dne: 11.10.2017 Číslo: 96/2017 |
| | Náležitosti a přesnosti odpovídá právním předpisům. | Tento stejnopis odpovídá geometrickému plánu v elektronické podobě uloženému v dokumentaci katastrálního úřadu. |
| Vyhotovitel: Ing. Martin Pejchal SPGEO, IČO 72146753 Na Závodi 1537 39601 Humpolec, www.spgeo.cz | Katastrální úřad souhlasí s očíslováním parcel. | Ověření stejnopisu geometrického plánu v listinné podobě. |
| Číslo plánu: 153-144/2016 | KÚ pro Vysočinu KP Pelhřimov Ing. Jaroslava Cabadajová PGP-921/2017-304 2017.10.11 10:08:55 CEST |  |
| Okres: Pelhřimov | | |
| Obec: Mysletín | | |
| Kat. území: Mysletín | | |
| Mapový list: Humpolec 3-9/32 | | |
| Dosavadním vlastníkům pozemků byla poskytnuta možnost seznámit se v terénu s průběhem navrhovaných nových hranic, které byly označeny předepsaným způsobem. | | |
| hřeby | | |



77

293/15

89/2

89/1

293/16

293/2

80

293/23

95-38

293/22

293/21

3

2.86

2.77

229/4

2

4.86

1

3.58

113-4

229/3

630

227/1

32.13

128-1617