

ETAPA II.

STAVBA: IJ047 NÚJ, IJ04 - Komorovice
 TERMIN OMEZENÍ: 13.04.2019 - 14.04.2019

- uzavřený úsek sil. I/347 v km 29,888 - 29,550 pro veškerou dopravu „MIMO VOZIDEL STAVBY“
- délka uzavřeného úseku
- objízdná trasa pro veškerý provoz
- délka objízdné trasy


V rámci uzavřené nadjezdě k odložení a ani sčítanému přemístění zastávek VL0D.

LEGENDA (stavba)

- PŘECHODNÉ DOPRAVNÍ ZNAČENÍ
- STAVAJÍCÍ DOPRAVNÍ ZNAČENÍ
- STAVAJÍCÍ DOPRAVNÍ ZNAČENÍ - DOČASNÉ ZNĚKATOVNÉ
- 1) Všeobecné dopravní značení buďte realizováno v souladu s TP 2.09
- 2) Stavující dopravní značení v rozporu se značením buďte zrušeno, zrušeno

č.j. MUHU/15862/2019/Jt s.z. ODSH/1927/2019

V Humpolci 8.4.2019

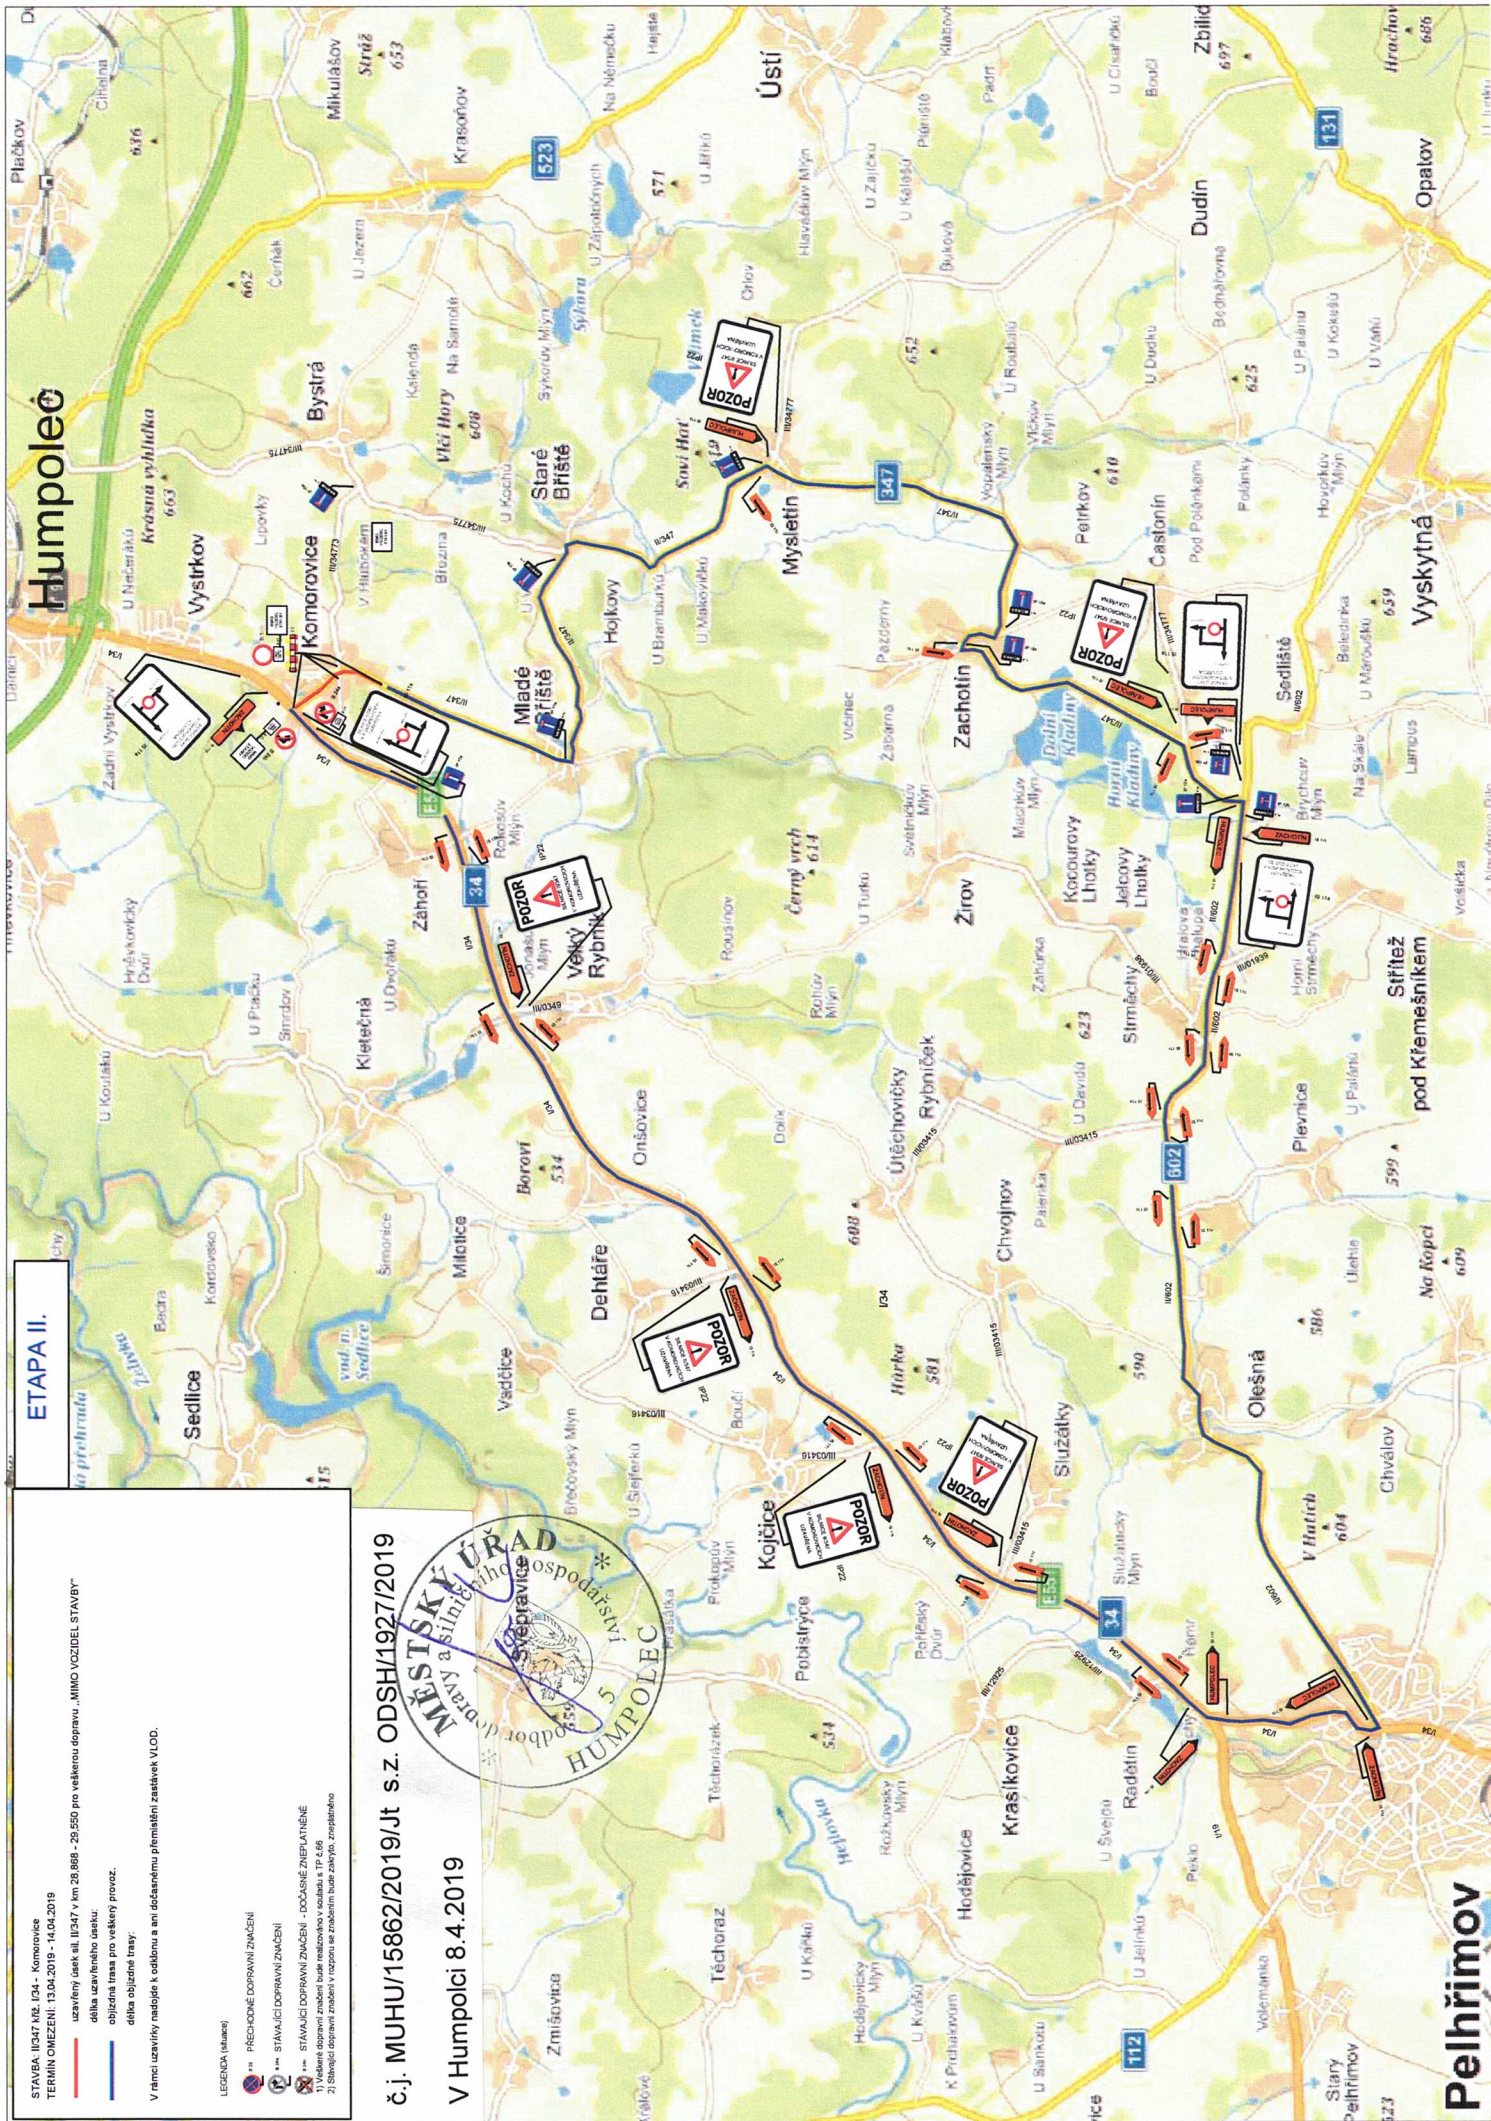

Pelhřimov