

ZÁZNAM Z ÚSTNÍHO JEDNÁNÍ

stavba: III/11533 Koledník

místo jednání: **Městský úřad Beroun, Odbor dopravy a správní agend, Politických vězňů 20, Beroun**

datum a čas: **26. 10. 2017 od 10:00**

účastníci: viz prezenční listinu

rozdělovník: účastníci uzavírkové komise

Předmětem uzavírkové komise bylo projednání technického řešení a návrhu opravy povrchu komunikace III/11533 v úseku mezi Berounem (částí obce Zavadilka) a obcí Koněprusy.

V rámci jednání byly stanoveny termíny celkem tři etap:

1. etapa 5. 11. – 15. 11. 2017,
2. etapa 19. 11. – 29. 11. 2017,
3. etapa 30. 11. – 7. 12. 2017.


V rámci 1. etapy bude objízdná trasa vedena odklonem po silnici III/11520 přes Tetín, v rámci 2. etapy bude objízdná trasa vedena odklonem po silnici III/11529 a III/11532 a v rámci 3. etapy bude objízdná trasa vedena odklonem po silnici III/11524 a III/11529 přes obec Měňany a Tobolku (část obce Měňany). Na základě požadavku zástupce dopravce v předmětné lokalitě byly v rámci 3. etapy dohodnuty dvě varianty vedení objíždky pro BUS:

1. varianta – za předpokladu ideálních podmínek stavba umožní pojezd vyfrézovaného povrchu vozovky pro BUS; pokládka živice proběhne o víkendu 6. a 7. 12.
2. varianta – za předpokladu komplikací bude BUS veden po objízdné trase přes Králův Dvůr; v úseku od Bítova do Koněprus umožní stavba pojezd po vyfrézovaném povrchu vozovky.

Účastníci ústního jednání souhlasí s provedením stavby III/11533 Koledník za výše uvedených podmínek.



Zapsal: Horal

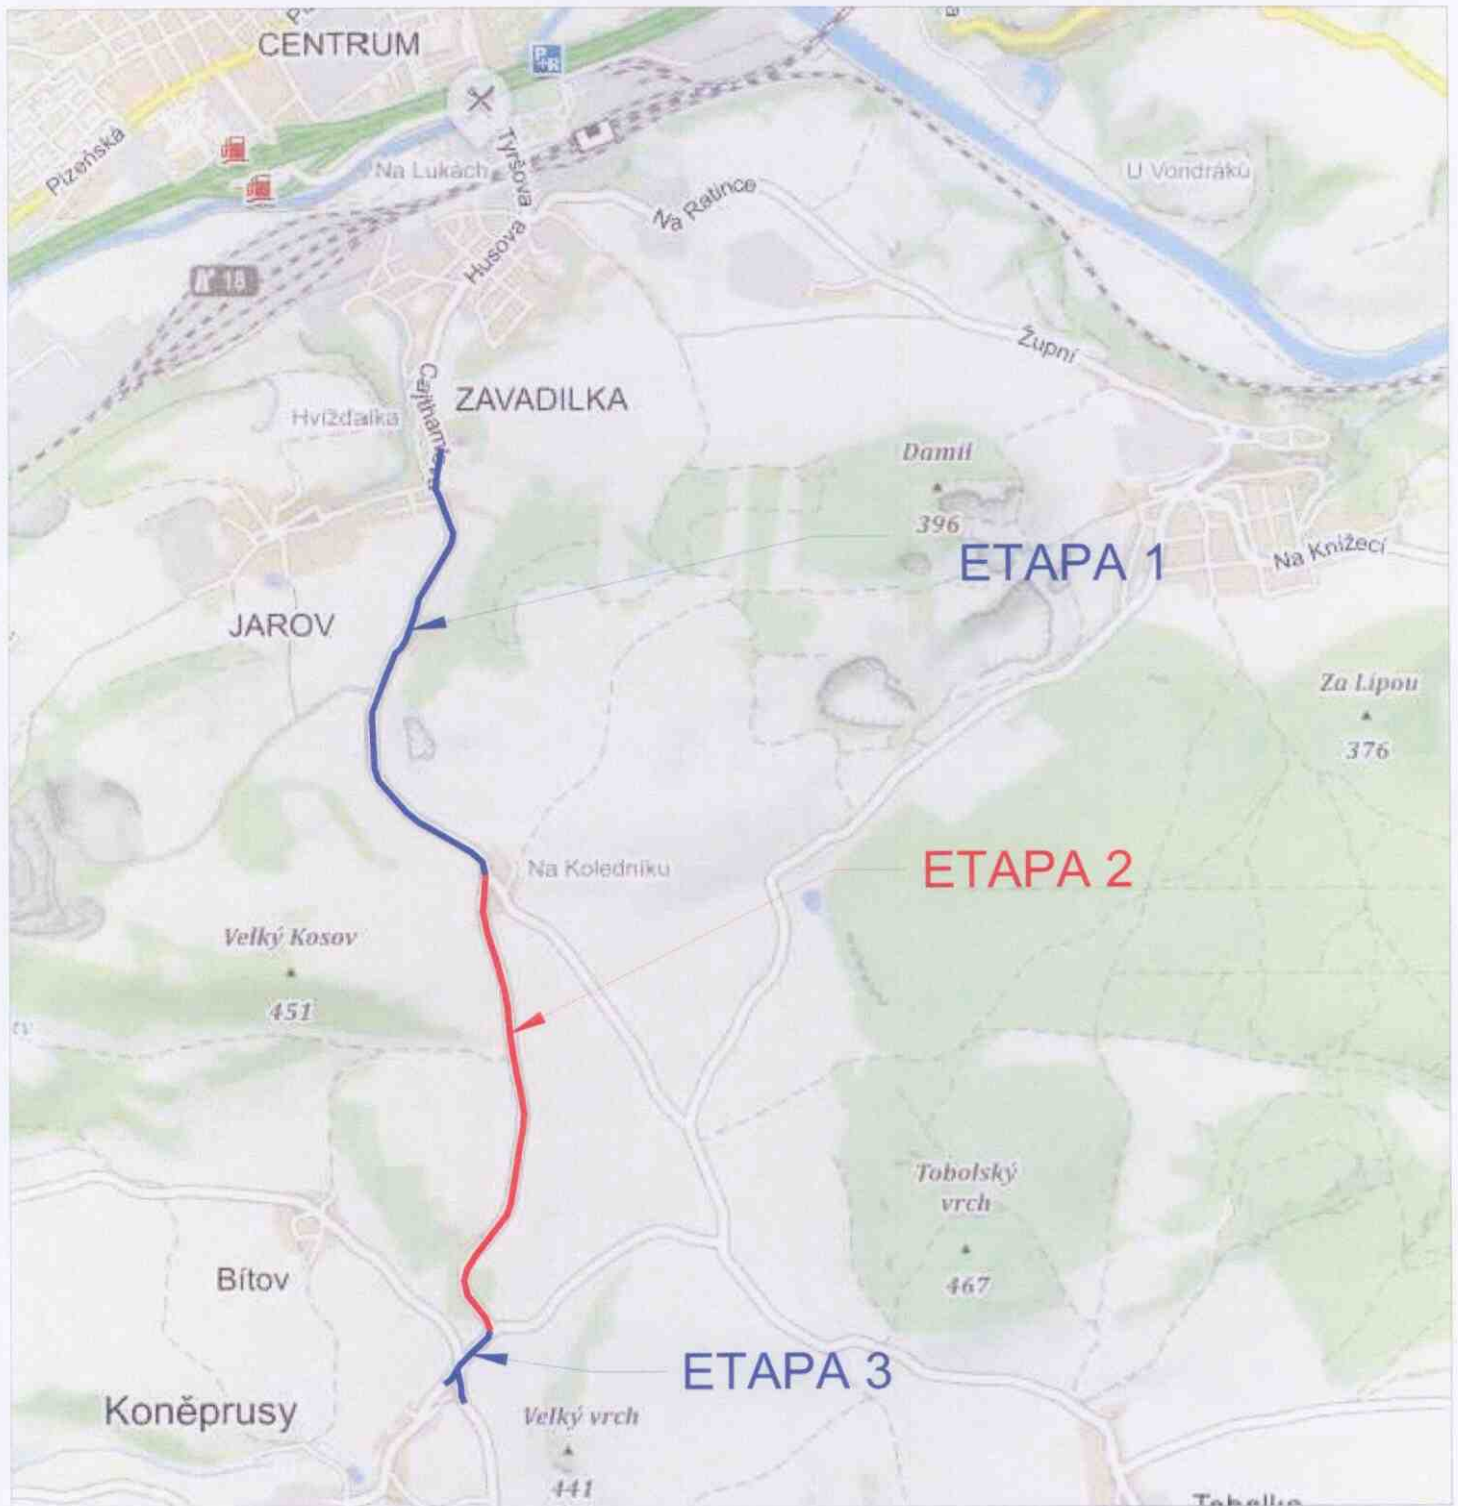

Posudek dopravního značení bude v zjednodušené podobě s vyznačením provedení M.1.
 K návrhu dopravního značení bylo využito: TP 65 - Zásady pro dopravní značení na pozemních komunikacích
 TP 66 - Zásady pro označování pracovních míst na pozemních komunikacích



VYPRACOVAL:	Štěpán Horal	
KONTROLOVAL:	Štěpán Horal	
OBJEDNATEL:	BES, s.r.o. ukova 625, 256 01 Benešov	
NÁZEV ARCE:	III/11533 Koledník III/11533 - km 0,474 – 3,609, III/11524A – km 0,337 – 0,787	
OBSAH:	PŘEHLED ETAP	DATUM: 10/2017
		FORMAT: