



Městský úřad Strakonice

Odbor dopravy



SWIETELSKY stavební s.r.o.
Pražská tř. 495/58
370 04 České Budějovice
IČ: 48035599

Pavel Bílek
dopravně inž. opatření
Máchova 895
IČ: 65013395

Naše značka:
MUST/0348792016/OD/hev

Vyřizuje:
Ing. Hejpetrová 383 700 256

Datum:
28. července 2016

VEŘEJNÁ VYHLÁŠKA opatření obecné povahy stanovení přechodné úpravy provozu

Městský úřad Strakonice, odbor dopravy, jako věcně a místně příslušný úřad podle § 124 odst. 6 zákona č. 361/2000 Sb., o provozu na pozemních komunikacích a o změnách některých zákonů (zákon o silničním provozu), ve znění pozdějších předpisů (dále jen „zákon o provozu na pozemních komunikacích“) podle § 77 odst. 1 písm. c) zákona o provozu na pozemních komunikacích a po předchozím písemném vyjádření Policie ČR-KŘ, DI Strakonice č.j. KRPC-102320-1/ČJ-2016-20706 ze dne 13.7.2016

s t a n o v u j e

žadateli:

společnosti Swietelsky stavební, s.r.o, Pražská tř. 495/58, 370 04 České Budějovice,
IČ: 48035599, kterou zastupuje pan Pavel Bílek, dopravně inž. opatření, Máchova 895, 386 01
Strakonice, IČ: 65013395

**přechodnou úpravu provozu na silnicích II/144, II/142, III/1422, III/1445, III/1441 a na
místních komunikacích v obci Volyně dle přiložené situace**

z důvodu provedení stavby „Most ev. č. 144-044 za obcí Nišovice“, a to na dobu od 8.8.2016 do 7.11.2016 za těchto podmínek:

- 1) Přechodná úprava provozu bude vyznačena ve smyslu předložených schválených návrhů dopravně inženýrských opatření, které jsou nedílnou přílohou tohoto stanovení.
- 2) Dopravní značení bude osazeno odbornou firmou před zahájením.
- 3) Dopravní značení bude osazeno v souladu s vyhláškou Ministerstva dopravy č. 294/2015 Sb., kterou se provádějí pravidla provozu na pozemních komunikacích.
- 4) Dopravní značení bude provedeno a instalováno odbornou firmou v souladu s požadavky TP 65 a TP 66 – „Zásady pro dopravní značení na pozemních komunikacích“ a s ohledem na umístění stávajícího dopravního značení (nutnost zachování požadovaného minimálního odstupu dopravních značek – alespoň 30 m, v obci nejméně 10 m).
- 5) Po celou dobu bude prováděna kontrola a údržba dopravního značení. Žadatel zodpovídá za jeho řádný stav a případnou obnovu během celé doby umístění.

- 6) Po skončení akce bude přechodné dopravní značení neprodleně odstraněno a uvedeno do původního stavu.
- 7) Za dodržení veškerých podmínek tohoto stanovení zodpovídá **pan Štěpán Vachta, tel. 724 325 794.**
- 8) V případě potřeby si Policie ČR vyhrazuje právo dopravní značení změnit či doplnit v rámci zajištění BESIP.

Odůvodnění:


Zdejší silniční správní úřad obdržel dne 14.7.2016 žádost společnosti Swietelsky stavební, s.r.o., Pražská tř. 495/58, 370 04 České Budějovice, IČ: 48035599, kterou zastupuje pan Pavel Bílek, dopravně inž. opatření, Máchova 895, 386 01 Strakonice, IČ: 65013395, o stanovení přechodné úpravy provozu na silnicích II/144, II/142, III/1422, III/1445, III/1441 a na místních komunikacích v obci Volyně dle přiložené situace z důvodu provedení stavby „Most ev. č. 144-044 za obcí Nišovice“, a to na dobu od 8.8.2016 do 7.11.2016.

K žádosti byly přiloženy situace DIO s navrženým přechodným dopravním značením a souhlasné vyjádření dotčeného orgánu - Policie ČR, dopravního inspektorátu Strakonice.

Protože navržené přechodné dopravní značky ukládají účastníkům provozu povinnosti odchylné od obecné úpravy provozu na pozemních komunikacích, stanovuje se přechodná úprava provozu formou opatření obecné povahy. V případě stanovení přechodné úpravy provozu se dle § 77 odst. 5 zákona o provozu na pozemních komunikacích návrh opatření obecné povahy nedoručuje ani se nevyzývají dotčené osoby k podávání připomínek nebo námitek.

Poučení:

Toto opatření obecné povahy nabývá účinnosti pátým dnem po dni vyvěšení veřejné vyhlášky (§ 77 odst. 5 zákona o provozu na pozemních komunikacích). Proti opatření obecné povahy nelze podat opravný prostředek. Soulad opatření obecné povahy s právními předpisy lze posoudit v přezkumném řízení (§ 174 odst. 2 zákona č. 500/2014 Sb., správní řád).


Ing. Václav Bílek v.r.
vedoucí odboru dopravy



otisk úředního razítka

Příloha: Situace orazítkovaná Policií ČR – 3x

Obdrží:

Pavel Bílek, dopravně inž. opatření, Máchova 895, 386 01 Strakonice
Policie ČR-KŘ, DI Strakonice, Na Ohradě 1067, 386 01 Strakonice (č.j. KRPC-102320-1/ČJ-2016-2070)
vlastní

1x na úřední desku Městský úřad Strakonice, kancelář tajemníka, Velké náměstí 2, 386 21 Strakonice

1x na úřední desku Obecní úřad Nišovice, Nišovice 18, 387 01 Volyně

1x na úřední desku Městský úřad Volyně, nám. Svobody 41, 387 01 Volyně

1x na úřední desku Obecní úřad Předslavice, Předslavice 17, 387 01 Volyně

1x na úřední desku Obecní úřad Čepřovice, Čepřovice 58, 387 56 Čepřovice

1x na úřední desku Obecní úřad Litochovice, Neuslužice 16, 387 01 Volyně

Toto opatření obecné povahy vč. přílohy, musí být vyvěšeno nejméně po dobu 5 dnů na úřední desce Městského úřadu Strakonice a zároveň musí být po stejnou dobu zveřejněno MěÚ Strakonice způsobem umožňujícím dálkový přístup (pátý den po vyvěšení je den doručení, dnem vyvěšení je den vyvěšení na úřední desce MěÚ Strakonice).

Úřední deska:

Vyvěšeno dne:

Sejmuto dne:

.....
Razítko a podpis orgánu, který potvrzuje vyvěšení a sejmutí.

Dálkový přístup:

Zveřejněno dne:

Sejmuto dne:

.....
Razítko a podpis orgánu, který potvrzuje vyvěšení a sejmutí.

Toto opatření obecné povahy vč. přílohy, musí být vyvěšeno nejméně po dobu 5 dnů na úřední desce Obecního úřadu Nišovice.

S potvrzeným datem vyvěšení a sejmutí bude opatření obecné povahy zasláno zpět Městskému úřadu Strakonice, odboru dopravy.

Úřední deska:

Vyvěšeno dne:

Sejmuto dne:

.....
Razítko a podpis orgánu, který potvrzuje vyvěšení a sejmutí.

Toto opatření obecné povahy vč. přílohy, musí být vyvěšeno nejméně po dobu 5 dnů na úřední desce Městského úřadu Volyně.

S potvrzeným datem vyvěšení a sejmutí bude opatření obecné povahy zasláno zpět Městskému úřadu Strakonice, odboru dopravy.

Úřední deska:

Vyvěšeno dne: *5. 8. 2016*

Sejmuto dne: *12. 8. 2016*

OBEC ČEPŘOVICE

ČEPŘOVICE 58

387 56 ČEPŘOVICE

IČO: 00228702

.....
Razítko a podpis orgánu, který potvrzuje vyvěšení a sejmutí.

Toto opatření obecné povahy vč. přílohy, musí být vyvěšeno nejméně po dobu 5 dnů na úřední desce Obecního úřadu Předslavice.

S potvrzeným datem vyvěšení a sejmutí bude opatření obecné povahy zasláno zpět Městskému úřadu Strakonice, odboru dopravy.

Úřední deska:

Vyvěšeno dne:

Sejmuto dne:

.....
Razítko a podpis orgánu, který potvrzuje vyvěšení a sejmutí.

Toto opatření obecné povahy vč. přílohy, musí být vyvěšeno nejméně po dobu 5 dnů na úřední desce Obecního úřadu Čepřovice.

S potvrzeným datem vyvěšení a sejmutí bude opatření obecné povahy zasláno zpět Městskému úřadu Strakonice, odboru dopravy.

Úřední deska:

Vyvěšeno dne:

Sejmuto dne:

.....
Razítko a podpis orgánu, který potvrzuje vyvěšení a sejmutí.

Toto opatření obecné povahy vč. přílohy, musí být vyvěšeno nejméně po dobu 5 dnů na úřední desce Obecního úřadu Litochovice

S potvrzeným datem vyvěšení a sejmutí bude opatření obecné povahy zasláno zpět Městskému úřadu Strakonice, odboru dopravy.

Úřední deska:

Vyvěšeno dne: *5.8.2016*


Sejmuto dne: *12.8.2016*

OBEC ČEPŘOVICE

ČEPŘOVICE 58
387 56 ČEPŘOVICE
IČO: 00228702

.....
Razítko a podpis orgánu, který potvrzuje vyvěšení a sejmutí.

**PŘEHLEDNÁ SITUACE OBJÍZDNÉ
TRASY PRO TRANZITNÍ
NÁKLADNÍ DOPRAVU
1 : 50 000**

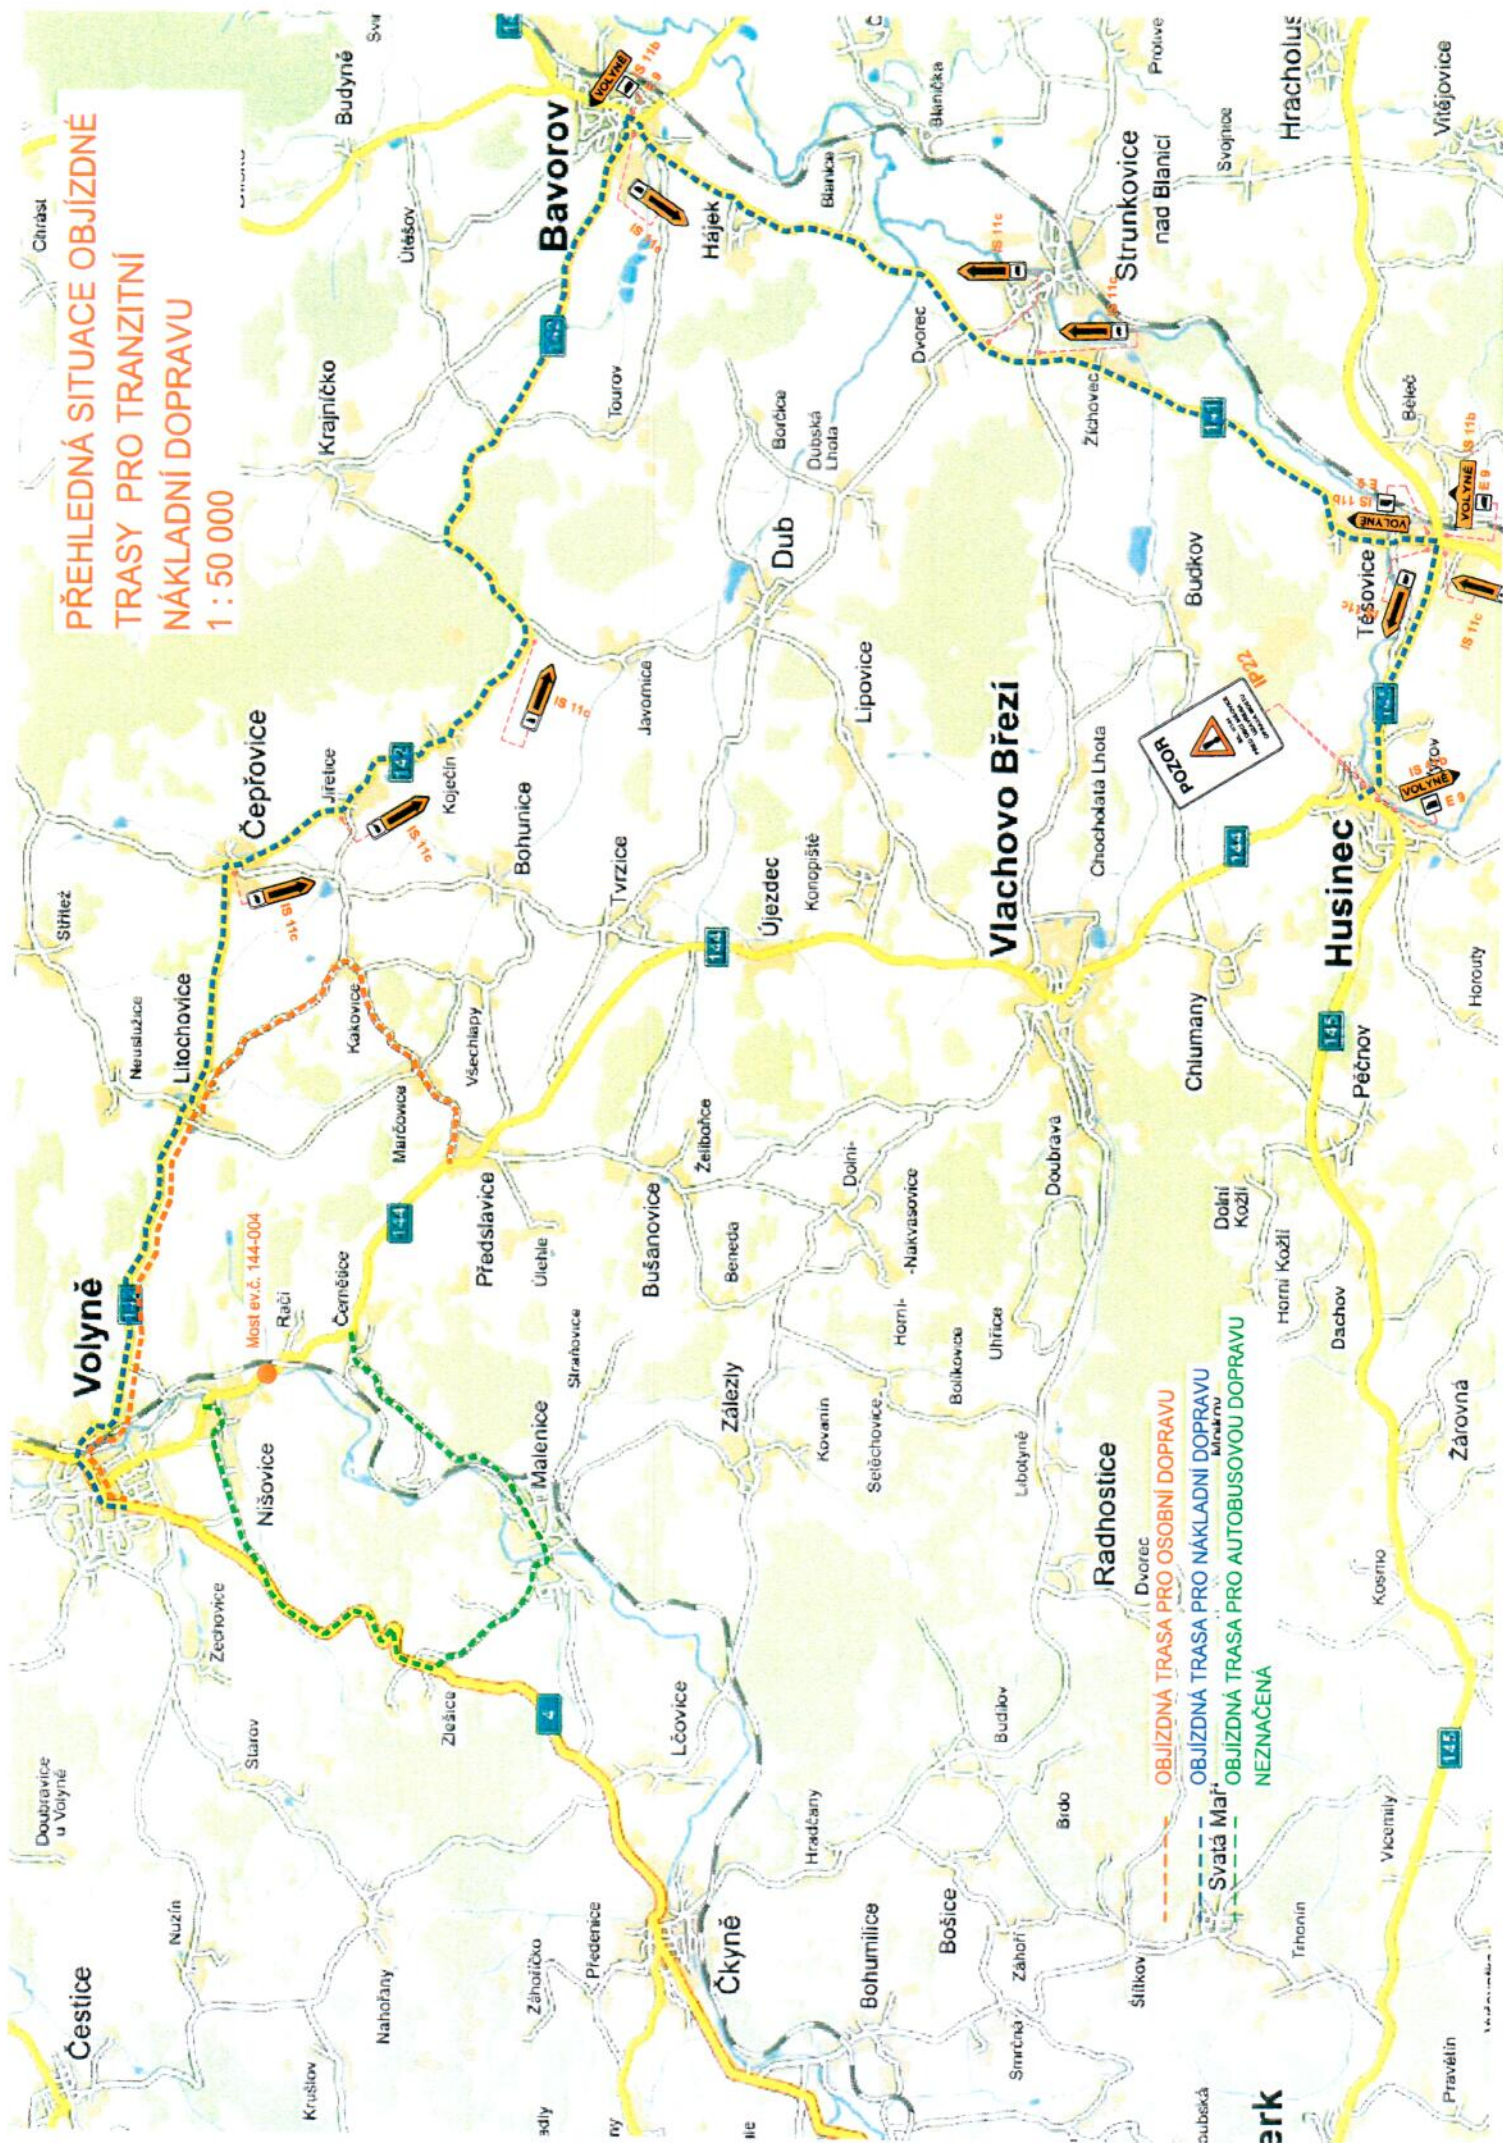

Sřítěž

PŘEHLEDNÁ SITUACE OBJÍZDNÉ TRASY PRO OSOBNÍ DOPRAVU

1 : 25 000

702 SOUHRNÍ P. B. 10/11

VOLYNĚ

ZECHOVICE

STAROV

Lčovice

Zlešice

Malenice

Stráňovice

Beneda

Želbořice

Bušanovice

Bohunice

Všehslapy

Jirřetice

Kojetín

viz. DETAIL DOPRAVNÍHO ZNAČENÍ VE VOLYNĚ

Neuslužice

Litochov

Čepřovice

Marčovice

Kakovice

Předslavice

Utleh

Nišovice

ČERNĚTICE

RAČI

POZOR

IP10a

E 3a

IP10b

E 3b

IP10c

E 3c

IP10d

E 3d

IP10e

E 3e

IP10f

E 3f

IP10g

E 3g

IP10h

E 3h

IP10i

E 3i

IP10j

E 3j

IP10k

E 3k

IP10l

E 3l

IP10m

E 3m

IP10n

E 3n

IP10o

E 3o

IP10p

E 3p

IP10q

E 3q

IP10r

E 3r

IP10s

E 3s

IP10t

E 3t

IP10u

E 3u

IP10v

E 3v

IP10w

E 3w

IP10x

E 3x

IP10y

E 3y

IP10z

E 3z

IP10aa

E 3aa

IP10ab

E 3ab

IP10ac

E 3ac

IP10ad

E 3ad

IP10ae

E 3ae

IP10af

E 3af

IP10ag

E 3ag

IP10ah

E 3ah

IP10ai

E 3ai

IP10aj

E 3aj

IP10ak

E 3ak

IP10al

E 3al

IP10am

E 3am

IP10an

E 3an

IP10ao

E 3ao

IP10ap

E 3ap

IP10aq

E 3aq

IP10ar

E 3ar

IP10as

E 3as

IP10at

E 3at

IP10au

E 3au

IP10av

E 3av

IP10aw

E 3aw

IP10ax

E 3ax

IP10ay

E 3ay

IP10az

E 3az

IP10ba

E 3ba

IP10bb

E 3bb

IP10bc

E 3bc

IP10bd

E 3bd

IP10be

E 3be

IP10bf

E 3bf

IP10bg

E 3bg

IP10bh

E 3bh

IP10bi

E 3bi

IP10bj

E 3bj

IP10bk

E 3bk

IP10bl

E 3bl

IP10bm

E 3bm

IP10bn

E 3bn

IP10bo

E 3bo

IP10bp

E 3bp

IP10bq

E 3bq

IP10br

E 3br

IP10bs

E 3bs

IP10bt

E 3bt

IP10bu

E 3bu

IP10bv

E 3bv

IP10bw

E 3bw

IP10bx

E 3bx

IP10by

E 3by

IP10bz

E 3bz

IP10ca

E 3ca

IP10cb

E 3cb

IP10cc

E 3cc

IP10cd

E 3cd

IP10ce

E 3ce

IP10cf

E 3cf

IP10cg

E 3cg

IP10ch

E 3ch

IP10ci

E 3ci

IP10cj

E 3cj

IP10ck

E 3ck

IP10cl

E 3cl

IP10cm

E 3cm

IP10cn

E 3cn

IP10co

E 3co

IP10cp

E 3cp

IP10cq

E 3cq

IP10cr

E 3cr

IP10cs

E 3cs

IP10ct

E 3ct

IP10cu

E 3cu

IP10cv

E 3cv

IP10cw

E 3cw

IP10cx

E 3cx

IP10cy

E 3cy

IP10cz

E 3cz

IP10da

E 3da

IP10db

E 3db

IP10dc

E 3dc

IP10dd

E 3dd

IP10de

E 3de

IP10df

E 3df

IP10dg

E 3dg

IP10dh

E 3dh

IP10di

E 3di

IP10dj

E 3dj

IP10dk

E 3dk

IP10dl

E 3dl

IP10dm

E 3dm

IP10dn

E 3dn

IP10do

E 3do

IP10dp

E 3dp

IP10dq

E 3dq

IP10dr

E 3dr

IP10ds

E 3ds

IP10dt

E 3dt

IP10du

E 3du

IP10dv

E 3dv

IP10dw

E 3dw

IP10dx

E 3dx

IP10dy

E 3dy

IP10dz

E 3dz

IP10ea

E 3ea

IP10eb

E 3eb

IP10ec

E 3ec

IP10ed

E 3ed

IP10ee

E 3ee

IP10ef

E 3ef

IP10eg

E 3eg

IP10eh

E 3eh

IP10ei

E 3ei

IP10ej

E 3ej

IP10ek

E 3ek

IP10el

E 3el

IP10em

E 3em

IP10en

E 3en

IP10eo

E 3eo

IP10ep

E 3ep

IP10eq

E 3eq

IP10er

E 3er

IP10es

E 3es

IP10et

E 3et

IP10eu

E 3eu

IP10ev

E 3ev

IP10ew

E 3ew

IP10ex

Christ

