



Městský úřad Strakonice

Odbor dopravy



SWIETELSKY stavební s.r.o.
Pražská tř. 495/58
370 04 České Budějovice
IČ: 48035599

Naše značka:
SZ MUST/041160/2016
č. j. MUST/042739/2016/OD/hev

Vyřizuje:
Ing. Hejpetrová 383 700 256

Datum:
7. září 2016

VEŘEJNÁ VYHLÁŠKA opatření obecné povahy stanovení přechodné úpravy provozu

Městský úřad Strakonice, odbor dopravy, jako věcně a místně příslušný úřad podle § 124 odst. 6 zákona č. 361/2000 Sb., o provozu na pozemních komunikacích a o změnách některých zákonů (zákon o silničním provozu), ve znění pozdějších předpisů (dále jen „zákon o provozu na pozemních komunikacích“) podle § 77 odst. 1 písm. c) zákona o provozu na pozemních komunikacích a po předchozím písemném vyjádření Policie ČR-KŘ, DI Strakonice č.j. KRPC-135510-1/ČJ-2016-020706 ze dne 4.9.2016

s t a n o v u j e

na základě podnětu obce Předslavice, z důvodu bezpečnosti a plynulosti provozu:
**společnosti Swietelsky stavební, s.r.o, Pražská tř. 495/58, 370 04 České Budějovice,
IČ: 48035599**

přechodnou úpravu provozu na silnici III/1422, v místě dle přiložené situace

z důvodu provedení stavby „Most ev. č. 144-044 za obcí Nišovice“, a to na dobu od 12.9.2016 do 7.11.2016 za těchto podmínek:

- 1) Přechodná úprava provozu bude vyznačena ve smyslu předloženého schváleného návrhu dopravně inženýrského opatření, které je nedílnou přílohou tohoto stanovení.
- 2) Dopravní značení bude osazeno odbornou firmou před zahájením.
- 3) Dopravní značení bude osazeno v souladu s vyhláškou Ministerstva dopravy č. 294/2015 Sb., kterou se provádějí pravidla provozu na pozemních komunikacích.
- 4) Dopravní značení bude provedeno a instalováno odbornou firmou v souladu s požadavky TP 65 a TP 66 – „Zásady pro dopravní značení na pozemních komunikacích“ a s ohledem na umístění stávajícího dopravního značení (nutnost zachování požadovaného minimálního odstupu dopravních značek – alespoň 30 m, v obci nejméně 10 m).
- 5) Po celou dobu bude prováděna kontrola a údržba dopravního značení. Žadatel zodpovídá za jeho řádný stav a případnou obnovu během celé doby umístění.
- 6) Po skončení akce bude přechodné dopravní značení neprodleně odstraněno a uvedeno do původního stavu.


- 7) Za dodržení veškerých podmínek tohoto stanovení zodpovídá **pan Štěpán Vachta, tel. 724 325 794.**
- 8) V případě potřeby si Policie ČR vyhrazuje právo dopravní značení změnit či doplnit v rámci zajištění BESIP.

Odůvodnění:

Zdejší silniční správní úřad obdržel dne 26.8.2016 podnět obce Předslavice o doplnění dopravního značení a z toho vyplývající stanovení přechodné úpravy opatřením pro společnost Swietelsky stavební, s.r.o., Pražská tř. 495/58, 370 04 České Budějovice, IČ: 48035599, na silnici III/1422, v místě dle přiložené situace, z důvodu provedení stavby „Most ev. č. 144-044 za obcí Nišovice“, a to na dobu od 12.9.2016 do 7.11.2016. Podnět byl projednán s dotčeným orgánem - Policií ČR, dopravním inspektorátem Strakonice. K podnětu byla přiložena situace DIO s navrženým přechodným dopravním značením a souhlasné vyjádření dotčeného orgánu - Policie ČR, dopravního inspektorátu Strakonice. Protože navržené přechodné dopravní značky ukládají účastníkům provozu povinnosti odchylné od obecné úpravy provozu na pozemních komunikacích, stanovuje se přechodná úprava provozu formou opatření obecné povahy. V případě stanovení přechodné úpravy provozu se dle § 77 odst. 5 zákona o provozu na pozemních komunikacích návrh opatření obecné povahy nedoručuje ani se nevyzývají dotčené osoby k podávání připomínek nebo námitek.

Poučení:

Toto opatření obecné povahy nabývá účinnosti pátým dnem po dni vyvěšení veřejné vyhlášky (§ 77 odst. 5 zákona o provozu na pozemních komunikacích). Proti opatření obecné povahy nelze podat opravný prostředek. Soulad opatření obecné povahy s právními předpisy lze posoudit v přezkumném řízení (§ 174 odst. 2 zákona č. 500/2014 Sb., správní řád).


Ing. Václav Býček v.r.
vedoucí odboru dopravy

MĚSTSKÝ ÚŘAD STRAKONICE

Odbor dopravy -6-

otisk úředního razítka

Příloha: Situace orazítkovaná Policií ČR – 1x

Obdrží:

SWIETELSKY stavební s.r.o., Pražská tř. 495/58, 370 04 České Budějovice
Policie ČR-KŘ, DI Strakonice, Na Ohradě 1067, 386 01 Strakonice (č.j. KRPC-135510-1/ČJ-2016-2070)
vlastní

1x na úřední desku Městský úřad Strakonice, kancelář tajemníka, Velké náměstí 2, 386 21 Strakonice

1x na úřední desku Obecní úřad Nišovice, Nišovice 18, 387 01 Volyně

1x na úřední desku Městský úřad Volyně, nám. Svobody 41, 387 01 Volyně

1x na úřední desku Obecní úřad Předslavice, Předslavice 17, 387 01 Volyně

1x na úřední desku Obecní úřad Čepřovice, Čepřovice 58, 387 56 Čepřovice

1x na úřední desku Obecní úřad Litochovice, Neuslužice 16, 387 01 Volyně

Toto opatření obecné povahy vč. přílohy, musí být vyvěšeno nejméně po dobu 5 dnů na úřední desce Městského úřadu Strakonice a zároveň musí být po stejnou dobu zveřejněno MěÚ Strakonice způsobem umožňujícím dálkový přístup (pátý den po vyvěšení je den doručení, dnem vyvěšení je den vyvěšení na úřední desce MěÚ Strakonice).

Úřední deska:

Vyvěšeno dne:

Sejmuto dne:

.....
Razítko a podpis orgánu, který potvrzuje vyvěšení a sejmutí.

Dálkový přístup:

Zveřejněno dne:

Sejmuto dne:

.....
Razítko a podpis orgánu, který potvrzuje vyvěšení a sejmutí.

Toto opatření obecné povahy vč. přílohy, musí být vyvěšeno nejméně po dobu 5 dnů na úřední desce Obecního úřadu Nišovice.

S potvrzeným datem vyvěšení a sejmutí bude opatření obecné povahy zasláno zpět Městskému úřadu Strakonice, odboru dopravy.

Úřední deska:

Vyvěšeno dne:

Sejmuto dne:

.....
Razítko a podpis orgánu, který potvrzuje vyvěšení a sejmutí.

Toto opatření obecné povahy vč. přílohy, musí být vyvěšeno nejméně po dobu 5 dnů na úřední desce Městského úřadu Volyně.

S potvrzeným datem vyvěšení a sejmutí bude opatření obecné povahy zasláno zpět Městskému úřadu Strakonice, odboru dopravy.

Úřední deska:

Vyvěšeno dne:

Sejmuto dne:

.....
Razítko a podpis orgánu, který potvrzuje vyvěšení a sejmutí.

Toto opatření obecné povahy vč. přílohy, musí být vyvěšeno nejméně po dobu 5 dnů na úřední desce Obecního úřadu Předslavice.

S potvrzeným datem vyvěšení a sejmutí bude opatření obecné povahy zasláno zpět Městskému úřadu Strakonice, odboru dopravy.

Úřední deska:

Vyvěšeno dne:

Sejmuto dne:

.....
Razítko a podpis orgánu, který potvrzuje vyvěšení a sejmutí.

Toto opatření obecné povahy vč. přílohy, musí být vyvěšeno nejméně po dobu 5 dnů na úřední desce Obecního úřadu Čepřovice.

S potvrzeným datem vyvěšení a sejmutí bude opatření obecné povahy zasláno zpět Městskému úřadu Strakonice, odboru dopravy.

Úřední deska:

Vyvěšeno dne: *12. 9. 2016*

Sejmuto dne: *23. 9. 2016*

FUNDOVÁ ZARBOVA Fundova
.....
Razítko a podpis orgánu, který potvrzuje vyvěšení a sejmutí.

Toto opatření obecné povahy vč. přílohy, musí být vyvěšeno nejméně po dobu 5 dnů na úřední desce Obecního úřadu Litochovice

S potvrzeným datem vyvěšení a sejmutí bude opatření obecné povahy zasláno zpět Městskému úřadu Strakonice, odboru dopravy.


Úřední deska:

Vyvěšeno dne:

Sejmuto dne:

.....
Razítko a podpis orgánu, který potvrzuje vyvěšení a sejmutí.

PŘEHLEDNÁ SITUACE OBJÍZDNÉ TRASY PRO OSOBNÍ DOPRAVU
1:25 000

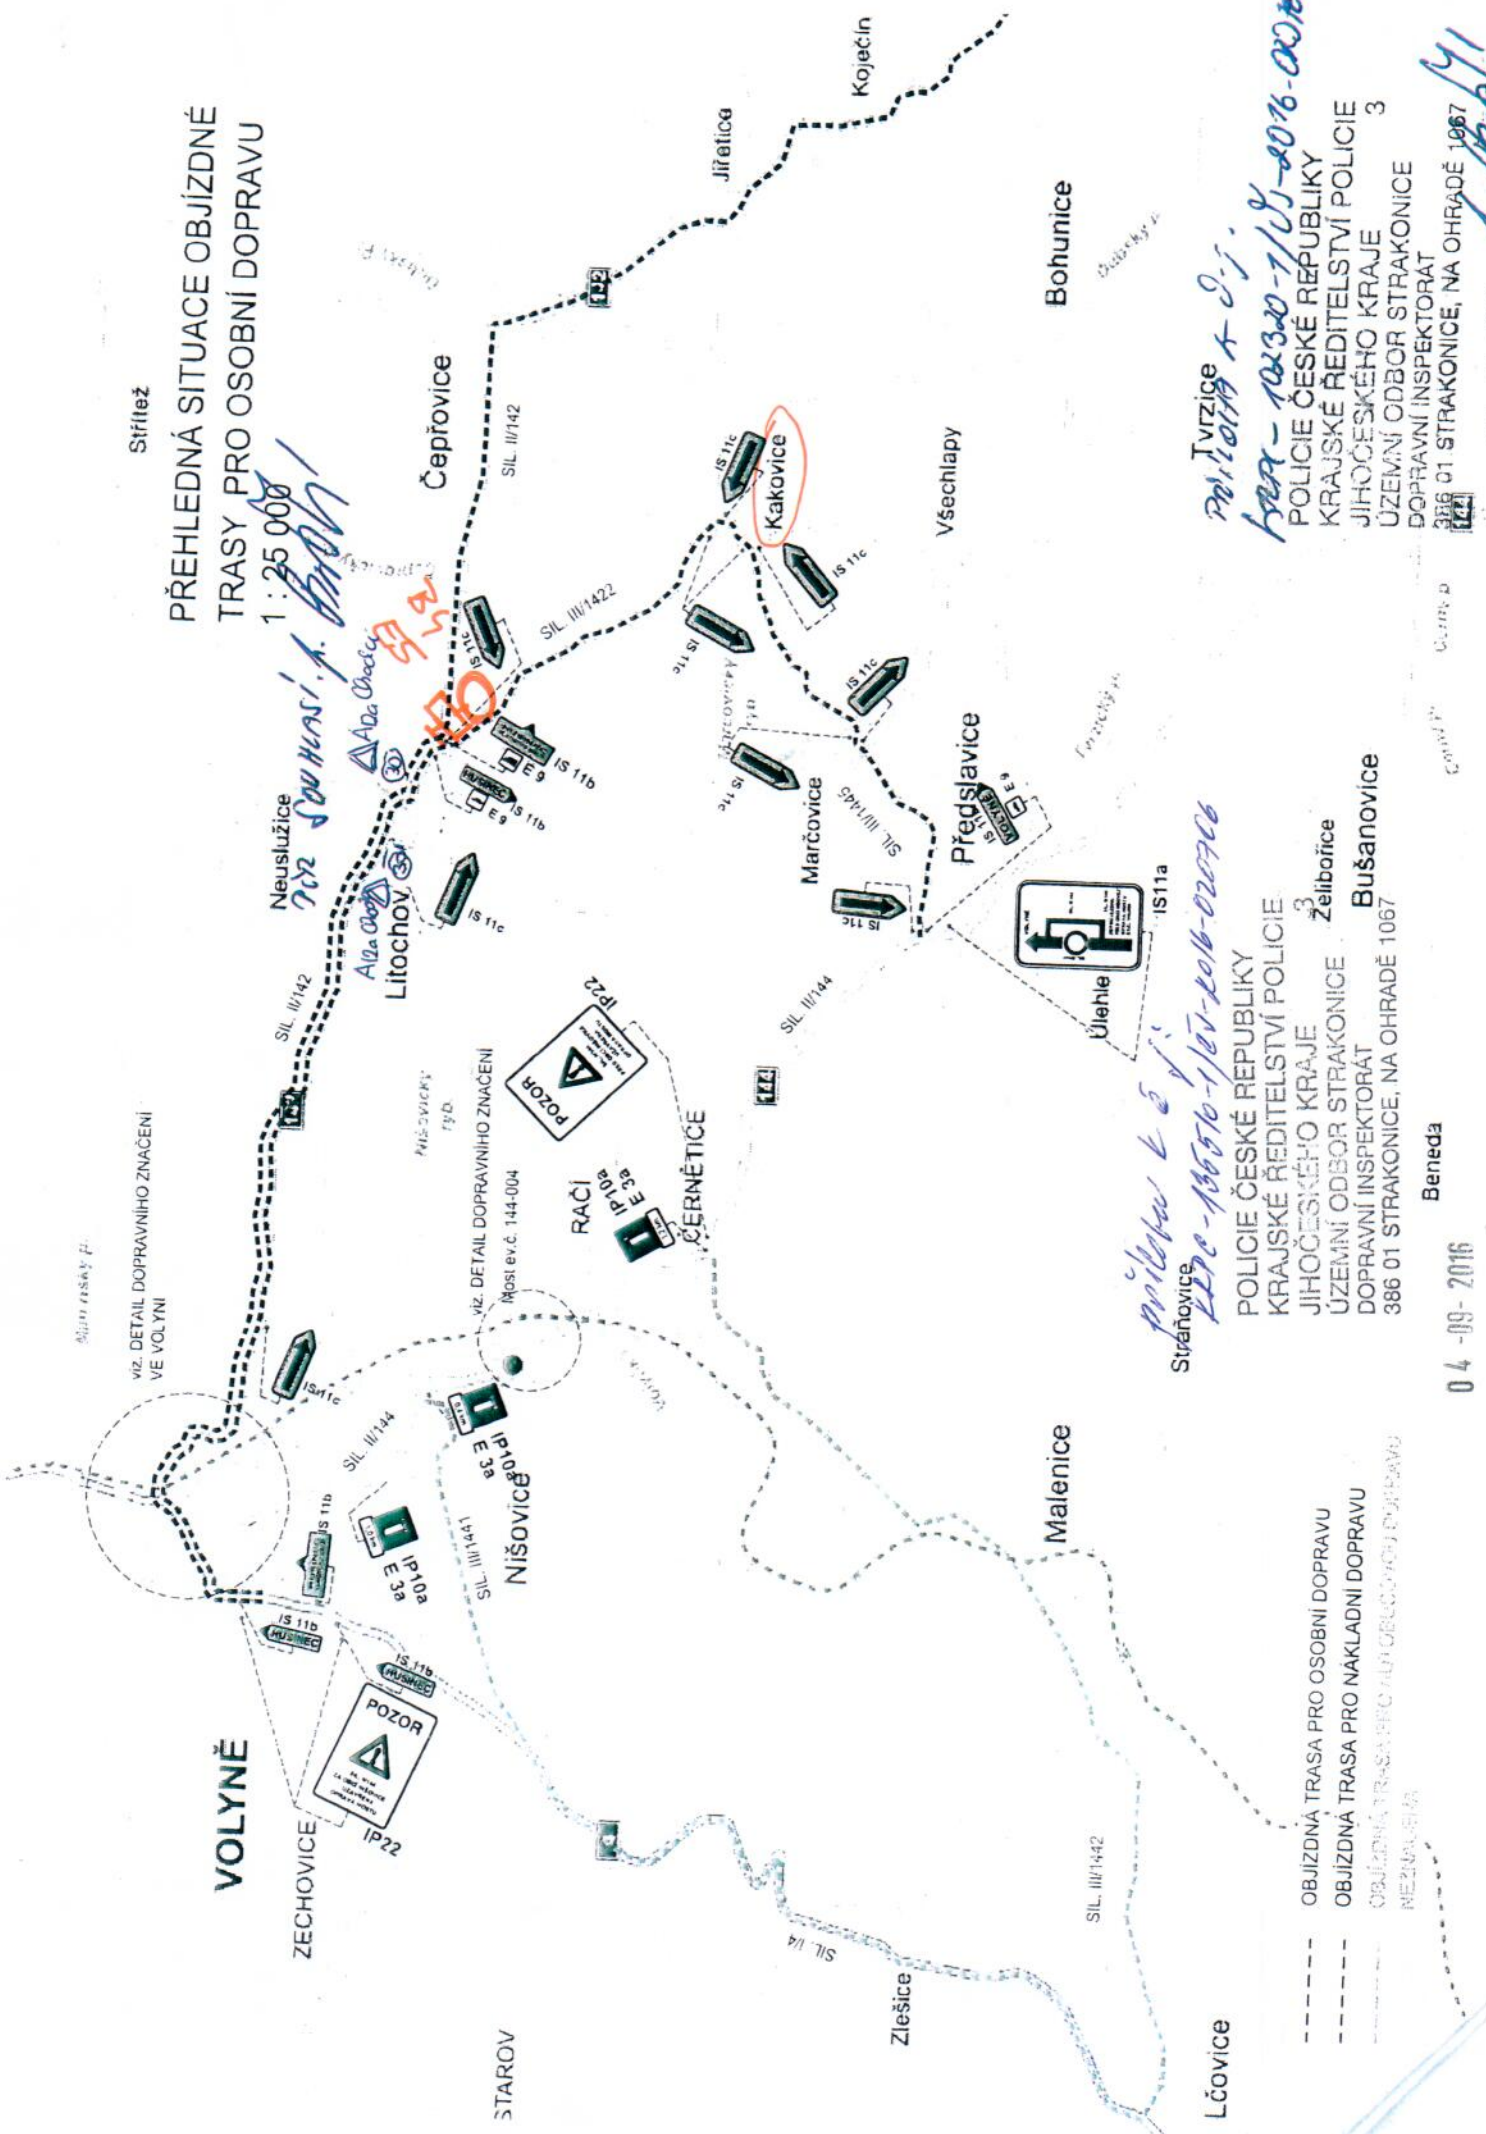

VOLYNĚ

ZECHOVICE

STAROV

NIŠOVICE

MÍŠOVICKÝ TÝD

vz. DETAIL DOPRAVNÍHO ZNAČENÍ
Most ev.č. 144-004

RAČI

ČERNĚTICE

Zlešice

Malenice

Lčovice

Předslavice

Marčovice

Čepřovice

Kakovice

Všechlapy

Bohunice

Jirětice

Koječín

Střítež

Neuslužice
Litochov
Alva Chocera
Alva Chocera

Stráňovice
POLICIE ČESKÉ REPUBLIKY
KRAJSKÉ ŘEDITELSTVÍ POLICIE
JIHOČESKÉHO KRAJE
ÚZEMNÍ ODBOR STRAKONICE
DOPRAVNÍ INSPEKTORÁT
386 01 STRAKONICE, NA OHRADĚ 1067

OBJÍZDNÁ TRASA PRO OSOBNÍ DOPRAVU
OBJÍZDNÁ TRASA PRO NÁKLADNÍ DOPRAVU
OBJÍZDNÁ TRASA PRO ALP OBJÍZDNOU DOPRAVU
MEZUNÁROBNÍ

Tvrzice
POLICIE ČESKÉ REPUBLIKY
KRAJSKÉ ŘEDITELSTVÍ POLICIE
JIHOČESKÉHO KRAJE
ÚZEMNÍ ODBOR STRAKONICE
DOPRAVNÍ INSPEKTORÁT
386 01 STRAKONICE, NA OHRADĚ 1067

Beneda
04-09-2016

13-07-2016

[Handwritten signature]