


Legenda

ovce dvojnásobného vedení 110kV

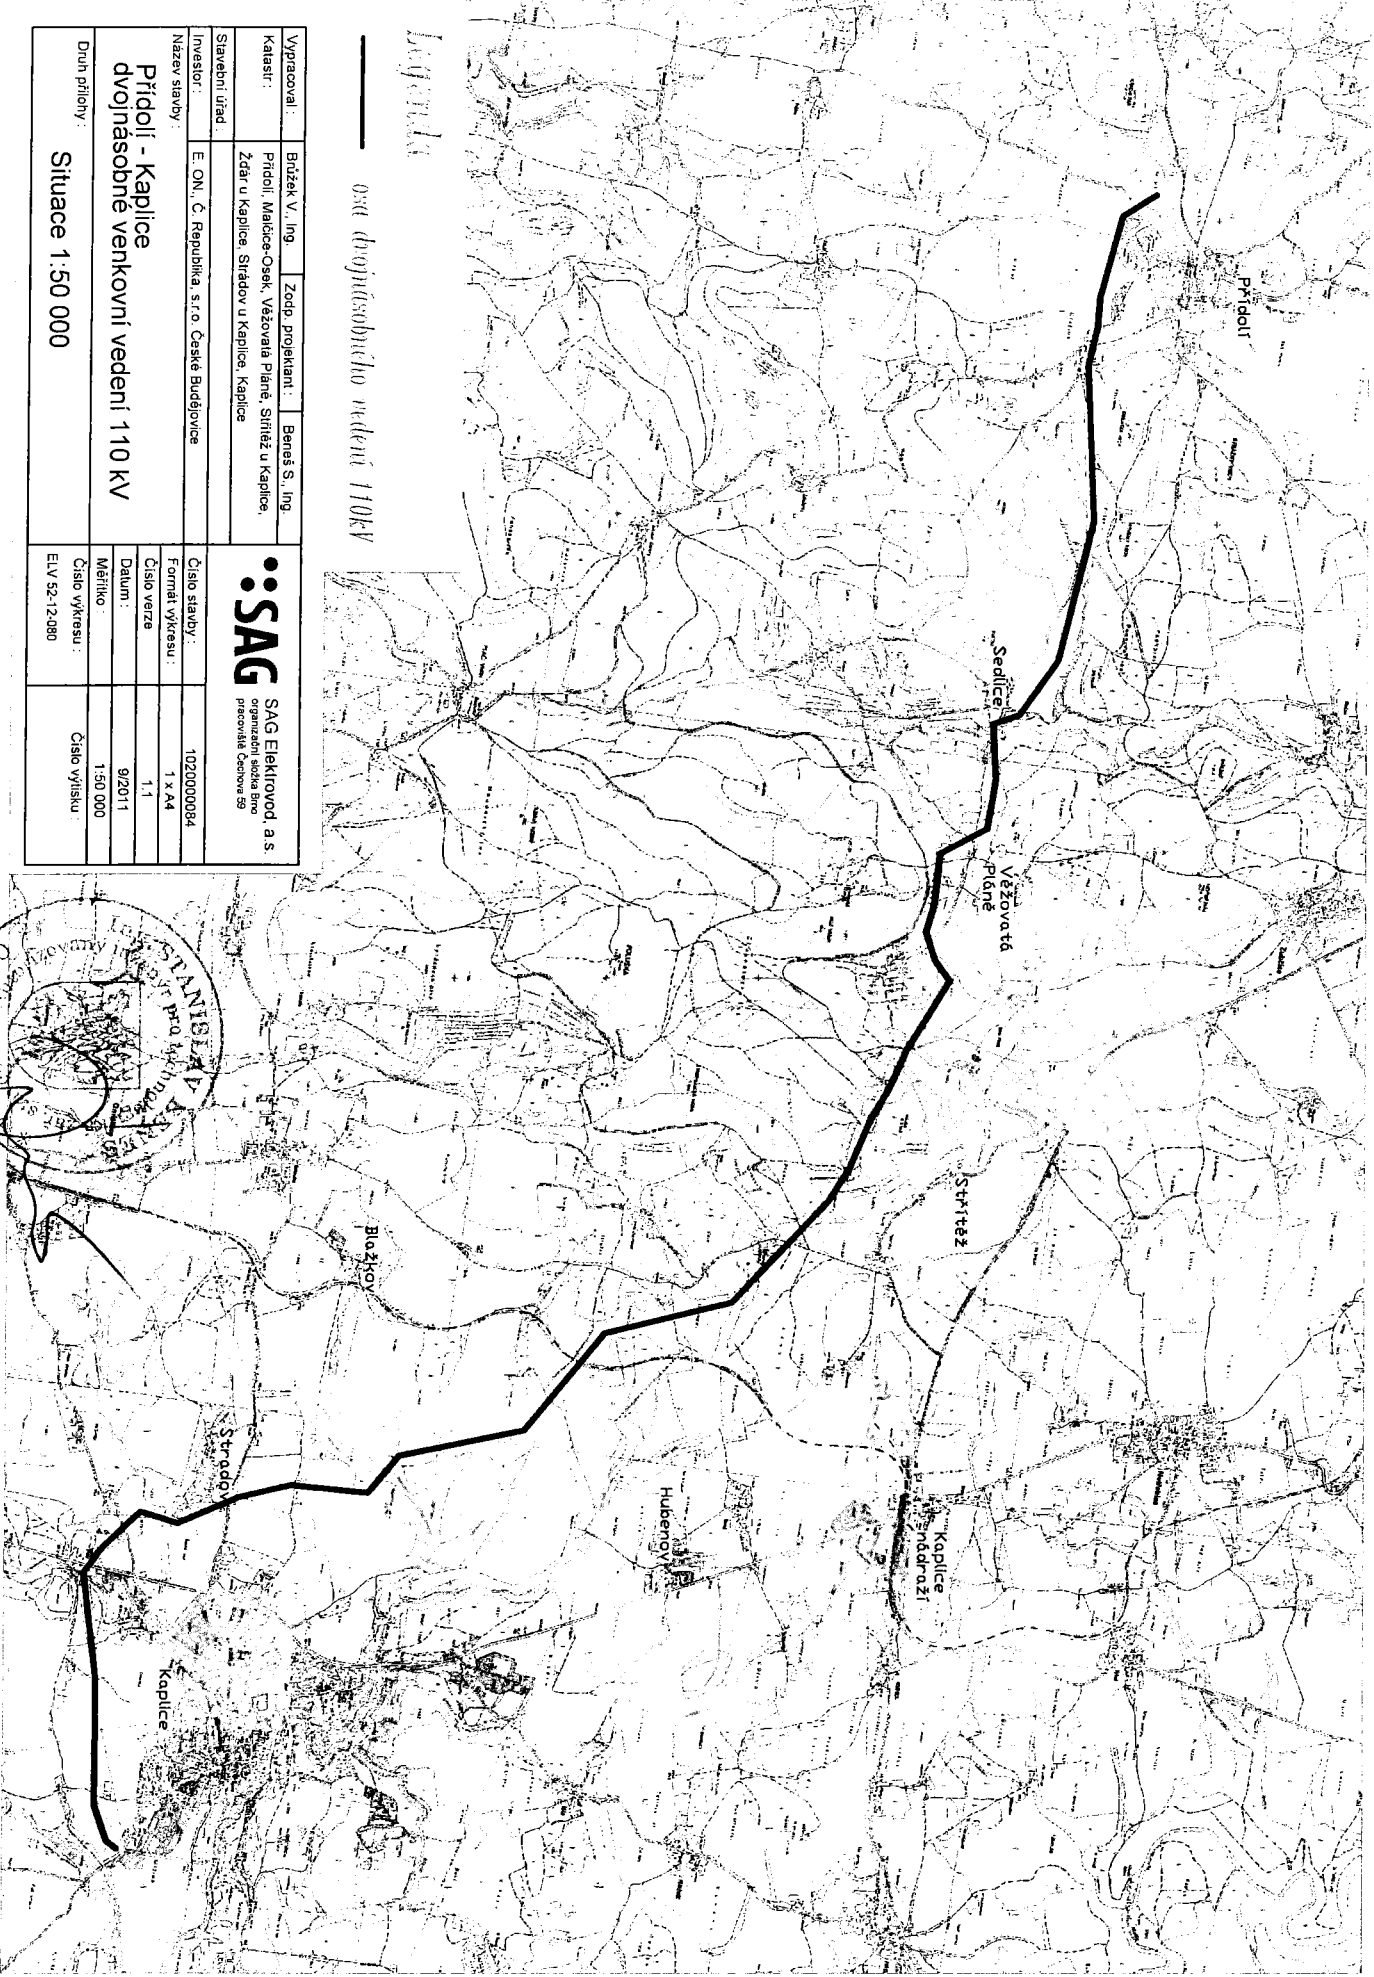

Vypracoval :	Bružek V., Ing.	Zodp. projektant :	Beneš S., Ing.
Katastr :	Přídolí, Matčice-Osek, Věžovatá Pláně, Stráž u Kaplice,		
Stavební úřad :	Zdár u Kaplice, Strádoň u Kaplice, Kaplice		
Investor :	E.ON, C. Republika, s.r.o. České Budějovice		
Název stavby :		Číslo stavby :	1020000084
		Formát výkresu :	1 x A4
		Číslo verze :	1.1
		Datum :	9/2011
		Měřítko :	1:50 000
Druh přílohy :		Číslo výkresu :	Číslo výlistu
		EIV 52-12-080	

SAG

SAG Elektrovod a.s.
provozovatel
provozovatel ČOV
provozovatel ČOV

