


PROTIHLUKOVÁ STĚNA
PŘÍČNÝ ŘEZ

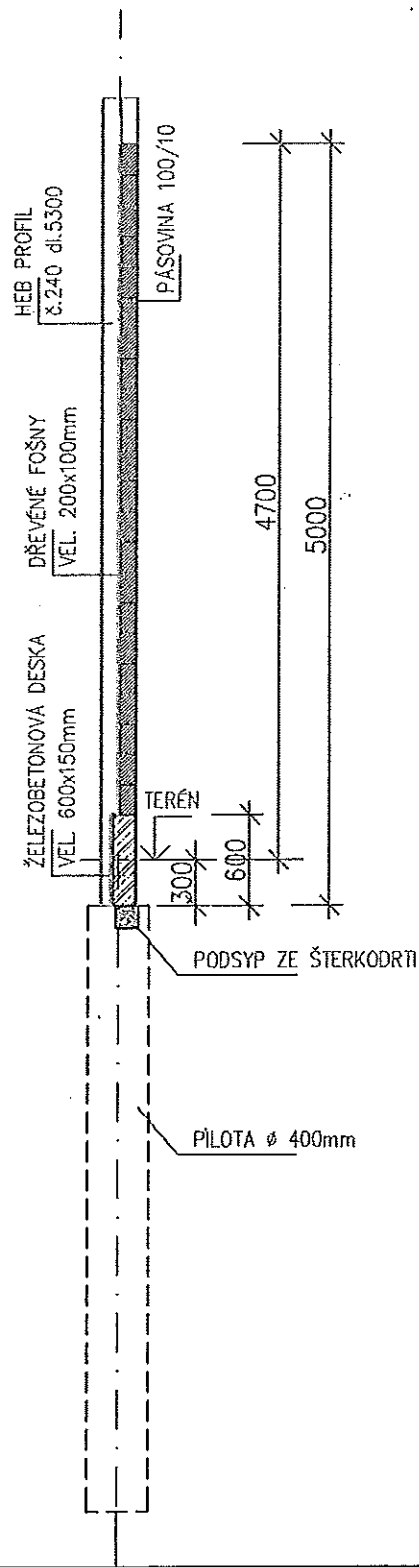

Vypracoval Růžena Čurdová	Zodp. projektant ing. David Zána	Tech. kontrola	UNIPROJEKTA s.r.o. Pivovarská 14 370 01 České Budějovice tel. fax: 386351 733, 734 e-mail: uniprojekta@uniprojekta.cz	
Kreslil			formát	
Investor Mazák Václav, Dolní Pláně 9 382 32 Věžovatá Pláně			datum	únor 2016
Akce Lyžařský areál se dvěma vleky a kioskem Věžovatá Pláně – Horní Pláně Kozina PROTIHLUKOVÁ STĚNA			účel	
			č. zakázky	11-34
			č. kopie	
			archivní č.	
Obsah výkresu PŘÍČNÝ ŘEZ			Měřítko 1:5	Č. výkresu 4