



MĚSTSKÝ ÚŘAD ČESKÝ KRUMLOV
Stavební úřad

Kaplická 439, Český Krumlov, tel.: 380 766 801, 380 766 800

7/ 969 93134 / 16.8.2012

Sp. zn.: S-MUCK 27105/2012-Bi

Č.j.: MUCK 36770/2012

Vyřizuje: Lukáš Bína

Český Krumlov, dne 15.8.2012

ROZHODNUTÍ

OBCENÍ ÚŘAD VĚŽOVATÁ PLÁNĚ, okr. Český Krumlov	Č.dop.
Dne 16.8.2012	Zprac.
Č.j. 244/2012	Ukl.zn.
Přílohy	
Vyřizeno dne 16.8.2012	

Výroková část:

Stavební úřad Městského úřadu Český Krumlov, jako stavební úřad příslušný podle § 13 odst. 1 písm. f) zákona č. 183/2006 Sb., o územním plánování a stavebním řádu (stavební zákon), v platném znění, (dále jen "stavební zákon") ve společném územním a stavebním řízení přezkoumal podle § 84 až 91 a § 109 až 114 stavebního zákona žádost o vydání rozhodnutí změně stavby, o změně vlivu stavby na využití území a provedení stavby, kterou dne 13.6.2012 podali

Václav Mazák, nar. 16.5.1971, Dolní Pláně 27, Věžovatá Pláně, 382 32 Velešín,
Martina Mazáková, nar. 29.7.1972, Dolní Pláně 27, Věžovatá Pláně, 382 32 Velešín

(dále jen "stavebník"), a na základě tohoto přezkoumání stavebníku:

- I. **Vydává** podle § 81 a 92 stavebního zákona a § 11 vyhlášky č. 503/2006 Sb., o podrobnější úpravě územního řízení, veřejnoprávní smlouvy a územního opatření

rozhodnutí o změně stavby:

Přístavba zimní zahrady u rodinného domu Věžovatá Pláně, Dolní Pláně č.p. 27

na pozemku parc. č. 862/3 v katastrálním území Věžovatá Pláně.

Určení změn stavby a změn jejího vlivu na využití území:

- Zimní zahrada u stávajícího rodinného domu za účelem vzniku obytné kryté celoroční zahrady.
- Stavba zimní zahrady s lichoběžníkovým půdorysem velikosti 5,1 – 6,3 m x 3,7 m a o výšce 2,6 až 3,5 m s pultovou střechou.

II. Stanoví podmínky pro umístění stavby:

1. Stavba bude umístěna v souladu s grafickou přílohou rozhodnutí, která obsahuje výkres současného stavu území v měřítku katastrální mapy se zakreslením stavebního pozemku, požadovaným umístěním stavby, s vyznačením vazeb a vlivů na okolí, zejména vzdáleností od hranic pozemku a sousedních staveb.
2. Pro uskutečnění umísťované stavby zimní zahrady se jako stavební pozemek vymezuje část pozemku parc. č. 862/3 v katastrálním území Věžovatá Pláně o zastavěné ploše 21,09 m².
3. Stavba zimní zahrady je navržena jako jednopodlažní, nepodsklepená. Střecha je navržena pultová se sklonem 15° krytá taškami Bramac ve stejném odstínu jako je použita na rodinném domě. Provedení zimní zahrady bude z plastových dílů zasklených izolačním dvojsklem, které budou vkládány mezi zděné pilíře. V přední části budou osazeny dveře pro vstup ze zahrady
4. Dešťové vody budou ze zimní zahrady svedeny na terén do vsakovací jímky.

5. Napojení zimní zahrady na síť NN bude provedeno ze stávajícího rozvodu rodinného domu a to konkrétně na stávající rozvody v kuchyni.
6. Rozvod ÚT bude ze stávajícího rozvodu nacházející se v kuchyni rodinného domu.

III. Vydává podle § 115 stavebního zákona a § 5 a 6 vyhlášky č. 526/2006 Sb., kterou se provádějí některá ustanovení stavebního zákona ve věcech stavebního řádu

s t a v e b n í p o v o l e n í

na stavbu:

Přístavba zimní zahrady u rodinného domu Věžovatá Pláně, Dolní Pláně č.p. 27

(dále jen "stavba") na pozemku parc. č. 862/3 v katastrálním území Věžovatá Pláně.

Stavba obsahuje:

- Novostavbu zimní zahrady s vnitřním rozvodem elektroinstalace a ÚT o lichoběžníkových rozměrech 5,1 – 6,3 m x 3,7 m a o výšce 2,6 až 3,5 m

IV. Stanoví podmínky pro provedení stavby:

1. Stavba bude provedena podle ověřené projektové dokumentace z data duben 2012, kterou autorizoval Ing. Jan Pučegl, ČKAIT 0100669; případné změny nesmí být provedeny bez předchozího povolení stavebního úřadu.
2. Stavebník oznámí stavebnímu úřadu termín zahájení stavby.
3. Stavebník oznámí stavebnímu úřadu tyto fáze výstavby pro kontrolní prohlídky stavby:
 - a) dokončení stavby.
4. Stavba bude dokončena do 2 let ode dne nabytí právní moci tohoto rozhodnutí.
5. Stavba bude prováděna dodavatelsky, oprávněnou firmou na základě výběru stavebníka. Stavebník písemně oznámí zdejšímu stavebnímu úřadu nejpozději 15 dní před zahájením stavby název, adresu a sídlo dodavatele a jméno a adresu osoby, která bude zodpovědná za provádění prací, z důvodu kontroly oprávnění k provádění stavby.
6. Stavba bude viditelně označena štítkem "Stavba povolena". Stavebník učiní opatření, aby po dobu realizace stavby byla zajištěna čitelnost údajů na něm uvedených.
7. Stavební povolení včetně ověřené projektové dokumentace bude neustále na stavbě k dispozici pro potřebu kontrolních orgánů.
8. Před zahájením stavby zajistí stavebník vytýčení podzemních sítí. Stavebník odpovídá za to, že existující podzemní sítě nebudou stavbou poškozeny.
9. Pokud dojde při stavebních pracích k nálezům kulturně cenných předmětů, detailů stavby nebo chráněných částí přírody, jakož i k archeologickým nálezům, ohlásí stavebník nebo dodavatel stavby toto ihned stavebnímu úřadu a orgánu státní památkové péče, popř. archeolog. ústavu nebo orgánu státní ochrany přírody a učiní nezbytná opatření, aby nález nebyl poškozen nebo zničen.
10. Při provádění stavby je nutno dodržovat předpisy týkající se bezpečnosti práce a technických zařízení, zejména zákon č. 309/2006 Sb., kterým se upravují další požadavky bezpečnosti a ochrana zdraví při práci v pracovněprávních vztazích a o zajištění bezpečnosti a ochrany zdraví při činnosti nebo poskytování služeb mimo pracovněprávní vztahy (zákon o zajištění dalších podmínek bezpečnosti a ochrany zdraví při práci, zejména § 3 zákona a část třetí, a dbát o ochranu zdraví osob na staveništi.
11. Dodavatel stavby nesmí překročit povolený hygienický limit hluku stanovený Nařízením vlády č. 148/2006 Sb., o ochraně zdraví před nepříznivými účinky hluku a vibrací.
12. Při provádění stavby musí být volbou vhodných technologií maximálně omezena prašnost a hluk.

13. Původce odpadů (dodavatel stavby) bude v době výstavby dodržovat všechny platné zákony a předpisy z oblasti odpadového hospodářství, zejména § 16 zákona 185/2001 Sb. o odpadech a o změně některých dalších zákonů, v platném znění (dále jen "zákon o odpadech"). Odpady, které sám nemůže využít nebo odstranit (§ 16 odst. 1 písm. c) zákona o odpadech), převést do vlastnictví pouze osobě oprávněné k jejich převzetí podle § 12 odst. 3, a to buď přímo, nebo prostřednictvím k tomu zřízené právnické osoby. S odpady lze nakládat pouze v zařízeních k tomu určených (§ 12 odst. 2 zákona o odpadech). O vyprodukovaných odpadech bude vedena jednoduchá evidence v souladu s § 21 vyhlášky MŽP č. 383/2001 Sb., o podrobnostech nakládání s odpady.
14. Kulturní vrstva půdy bude skryta z plochy 25 m² v tl. 0,20 m. Kubatura skryté vrstvy bude činit cca 5 m³.
15. Skrývka bude použita na zúrodnění pozemku.
16. Deponáte skrývky bude na pozemku parc. č. 862/3.
17. O deponovanou skrývku je povinen stavebník se starat dle zákona č. 334/1992 Sb., § 8, zejména je povinen zabezpečit skrývku pře zcizením, zaplevelením a znehodnocením pevnými, kapalnými a plynými látkami poškozující zemědělský půdní fond a jeho vegetační kryt.
18. Je povinen skrývat kulturní vrstvu odděleně od výkopové zeminy.
19. Po skončení stavby bude ornice použita k zúrodnění pozemku parc. č. 862/3.
20. Doba deponace zeminy bude maximálně do kolaudace stavby.
21. Výkopová zemina bude použita k terénním úpravám v místě stavby.
22. Na pozemcích určených k plnění funkcí lesa nebudou zakládány žádné skládky zeminy, stavebního materiálu a odpadu.
23. Při provádění zemních nebo jiných prací, které mohou ohrozit předmětné distribuční a sdělovací zařízení, jste povinni dle zákona č. 309/2006 Sb., a nařízení vlády č. 591/2006 Sb., učinit veškerá opatření, aby nedošlo ke škodám na rozvodném zařízení, na majetku nebo na zdraví osob elektrickým proudem, zejména tím, že bude zajištěno:
 1. V OP elektrické stanice, nadzemního a podzemního vedení budou při realizaci uděleného souhlasu přiměřeně dodrženy podmínky dle § 46 odst. 8 zákona č. 458/2000 Sb., v platném znění, kde se konstatuje, že v OP těchto rozvodných zařízení je zakázáno pod písmeny:
 - c) provádět činnosti, které by mohly ohrozit spolehlivost a bezpečnost provozu těchto zařízení nebo ohrozit život, zdraví či majetek osob
 - d) provádět činnosti, které by znemožňovaly nebo podstatně znesnadňovaly přístup k těmto zařízením
 2. Po dokončení stavby připomínáme, že v OP zařízení je dále zakázáno:
 - a) zřizovat bez souhlasu vlastníka těchto zařízení stavby či umisťovat konstrukce a jiná podobná zařízení, jakož i uskladňovat hořlavé a výbušné látky
 - b) provádět bez souhlasu jeho vlastníka zemní práce
 - c) u nadzemního vedení nechávat růst porosty nad výšku 3 m
 - d) u podzemního vedení vysazovat trvalé porosty a přejíždět vedení mechanismy o celkové hmotnosti nad 6t.
 3. Veškerá stavební činnost v OP elektrické stanice VN/NN, nadzemního vedení VN, podzemního vedení VN a NN, bude před jejím zahájením konzultována s příslušnou Regionální správou (dále jen RS), která stanoví bezpečnostní opatření pro práce v OP příslušného rozvodného zařízení dle platné ČSN EN 50 110-1. Veškerá stavební činnost v OP nadzemního a podzemního vedení VVN bude před jejím zahájením konzultována s útvarem Primární technologie. Stavební činnost v OP sdělovacího podzemního vedení bude konzultována s útvarem Sekundární technologie.
 4. Veškeré práce s mechanizací, jejichž části se za provozu mohou přiblížit k vodičům v OP nadzemního vedení 22 kV a výkopové práce v OP podzemního vedení 22 kV, je nutno provádět za beznapětového stavu vedení a vypnutí požadujeme objednat nejméně 25 kalendářních dnů předem. Práce s mechanizací v OP vedení 110 kV je nutno provádět za beznapětového stavu vedení a vypnutí požadujeme objednat nejpozději do 10 dne předchozího měsíce.
 5. Objednání přesného vytýčení trasy kabelu v terénu provozovatelem zařízení a to nejméně 14 dnů před zahájením prací v blízkosti podzemního kabelového vedení. V případě, že nebude možné trasu kabelu bezpečně určit, je investor zemních prací povinen provést výkop nezbytného počtu ručně kopaných sond podle pokynů zaměstnanců ECZR. Vytýčení kabelů zajistí p.Černý 380374220.
 6. Uhrazení veškerých nákladů na práce vyvolané stavbou investorem akce, není-li písemnou

dohodou stanoveno jinak.

7. Provádění zemních prací v OP kabelu výhradně klasickým ručním nářadím bez použití jakýchkoli mechanismů s nejvyšší opatrností, nebude-li provozovatelem zařízení stanoveno jinak.

8. Vhodné zabezpečení obnaženého kabelu (podložení, vyvěšení, ...), aby nedošlo k jeho poškození poruchou nebo nepovolanou osobou a označení výstražnými tabulkami, bude provedeno podle pokynů pracovníka ECZR. Další podmínky pro zabezpečení našeho zařízení si vyhrajujeme při vytýčení nebo po jeho odkrytí.

9. Přizvání zástupce ECZR ke kontrole křižovatek a souběhů před záhozem výkopu. O kontrole bude proveden zápis do montážního nebo stavebního deníku. Při nedodržení této podmínky, budou poruchy vzniklé na zařízení odstraňovány na náklady investora stavby.

10. Neporušení stability podpěrných bodů nadzemního vedení a nenarušení podzemního uzemňovacího vedení.

11. Neprodlené ohlášení jakéhokoliv poškození distribučního a sdělovacího zařízení v provozování ECZR na telefonní číslo 800 225 577.

V. Stanoví podmínky pro užívání stavby:

1. Dokončenou stavbu lze užívat jen na základě oznámení stavebnímu úřadu o záměru započít s užíváním stavby. Stavebník je podle § 120 stavebního zákona povinen oznámit záměr započít s užíváním stavby minimálně 30 dní před zahájením užívání. S užíváním stavby lze započít, pokud stavební úřad v termínu do 30 dní od oznámení užívání stavby nezakáže.
2. Oznámení o záměru započít s užíváním stavby musí dle § 11 vyhl.č. 526/2006 Sb. obsahovat náležitosti části A přílohy č.4 této vyhl., a náležitosti dle části B této vyhlášky.
3. K oznámení o zamýšleném užívání stavby stavebník předloží:
 - popis a zdůvodnění odchylek skutečného provedení stavby od ověřené dokumentace nebo stavebního povolení, ohlášení, s informací, zda a kdy byly tyto odchylky schváleny při kontrolní prohlídce stavby
 - doklad o zajištění souborného zpracování dokumentace geodetických prací (u podzemních sítí ještě před jejich zakrytím)
 - geometrický plán (pokud je stavba předmětem evidence v katastru nemovitostí)
 - dokumentaci skutečného provedení stavby, došlo-li k odchylkám oproti vydanému stavebnímu povolení, ohlášení nebo ověřené projektové dokumentace
4. Stavebník zajistí, aby byly před započítáním užívání stavby provedeny a vyhodnoceny zkoušky předepsané zvláštními právními předpisy:
 - zápis o předání a převzetí stavby
 - revizní zpráva elektroinstalace
 - výsledek topné a těsnostní zkoušky ÚT
 - doklad o prostorovém vytyčení stavby v souladu s územním rozhodnutím a stavebním povolením
 - doklad o osvědčení jakosti použitých výrobků
 - doklad o způsobu zneškodnění vyprodukovaných odpadů

VI. Vzhledem k tomu, že výroky tohoto rozhodnutí vydaného ve spojeném řízení se vzájemně podmiňují, stavební úřad ve smyslu ustanovení § 74 odst. 1 správního řádu stanoví, že výroková část rozhodnutí vztahující se k povolení stavby (III.) nabude vykonatelnosti nejdříve dnem, kdy se stane pravomocnou výroková část rozhodnutí o umístění stavby (I.).

Účastníci řízení, na něž se vztahuje rozhodnutí správního orgánu:

Václav Mazák, nar. 16.5.1971, Dolní Pláně 27, Věžovatá Pláně, 382 32 Velešín

Martina Mazáková, nar. 29.7.1972, Dolní Pláně 27, Věžovatá Pláně, 382 32 Velešín

Odůvodnění:

Dne 13.6.2012 podal stavebník žádost o vydání rozhodnutí změně stavby, o změně vlivu stavby na využití území a provedení stavby. Uvedeným dnem bylo zahájeno územní a stavební řízení, které

stavební úřad spojil podle § 78 odst. 1 stavebního zákona v souladu s § 140 odst. 1 správního řádu usnesením podle § 140 odst. 4 správního řádu.

Stavební úřad oznámil zahájení společného územního a stavebního řízení účastníkům řízení, dotčeným orgánům a veřejnosti. K projednání žádosti současně nařídil ústní jednání na 7.8.2012, o jehož výsledku byl sepsán protokol.

K žádosti byla předložena stanoviska:

- MěÚ Č. Krumlov – Odbor životního prostředí a zemědělství ze dne 27.6.2012 pod č.j. MUCK 25852/2012/OŽPZ/Ra
- MěÚ Č. Krumlov – Odbor životního prostředí a zemědělství ze dne 6.8.2012 pod č.j. MUCK 35255/2012/OŽPZ/Py
- MěÚ Č. Krumlov – Odbor životního prostředí a zemědělství ze dne 3.8.2012 pod č.j. MUCK 34739/2012/OŽPZ/Ba
- Telefónica O2 Czech republic, a.s. ze dne 8.6.2012 pod č.j. 100193/12
- E.ON Česká republika, s.r.o. – Tech. evidence a dok. ze dne 11.6.2012 pod značkou T6770-Z051218613

Stavební úřad zajistil vzájemný soulad předložených závazných stanovisek dotčených orgánů vyžadovaných zvláštními předpisy a zahrnul je do podmínek rozhodnutí.

Účastníci řízení - další dotčené osoby:

Vojtěch Bicek, Jaroslav Mach, Josef Ondřích, E.ON Česká republika, s.r.o., Obec Věžovatá Pláně, Václav Mazák

Vypořádání s návrhy a námitkami účastníků:

- Účastníci neuplatnili návrhy a námitky.

Vypořádání s vyjádřeními účastníků k podkladům rozhodnutí:

- Účastníci se k podkladům rozhodnutí nevyjádřili.

Stavební úřad v provedeném společném územním a stavebním řízení přezkoumal předloženou žádost z hledisek uvedených v § 86 a 111 stavebního zákona, projednal ji s účastníky řízení a s dotčenými orgány a zjistil, že jejím uskutečněním nebo užíváním nejsou ohroženy zájmy chráněné stavebním zákonem, předpisy vydanými k jeho provedení a zvláštními předpisy.

Umístění stavby je v souladu se schválenou územně plánovací dokumentací a vyhovuje obecným požadavkům na využívání území, záměr je v souladu s požadavky na veřejnou dopravní a technickou infrastrukturu.

Projektová dokumentace stavby byla vypracována oprávněnou osobou a splňuje obecné technické požadavky na stavby.

Stavební úřad v průběhu řízení neshledal důvody, které by bránily povolení stavby. Stavební úřad rozhodl, jak je uvedeno ve výroku rozhodnutí, za použití ustanovení právních předpisů ve výroku uvedených.

Upozornění:

Stavební úřad po právní moci rozhodnutí předá ověřenou dokumentaci pro umístění stavby stavebníkovi, případně obecnímu úřadu, jehož územního obvodu se umístění stavby týká, není-li sám stavebním úřadem, popřípadě též speciálnímu stavebnímu úřadu. Stavebníkovi předá jedno vyhotovení ověřené

projektové dokumentace a štítek obsahující identifikační údaje o povolené stavbě. Další vyhotovení ověřené projektové dokumentace předá vlastníkovvi stavby, pokud není stavebníkem.

Stavebník je povinen štítek před zahájením stavby umístit na viditelném místě u vstupu na staveniště a ponechat jej tam až do dokončení stavby, případně do vydání kolaudačního souhlasu; rozsáhlé stavby se mohou označit jiným vhodným způsobem s uvedením údajů ze štítku.

Rozhodnutí má podle § 93 odst. 1 stavebního zákona platnost 2 roky. Podmínky rozhodnutí o umístění stavby platí po dobu trvání stavby či zařízení, nedošlo-li z povahy věci k jejich konzumaci. Stavba nesmí být zahájena, dokud rozhodnutí nenabude právní moci. Stavební povolení pozbývá platnosti, jestliže stavba nebyla zahájena do 2 let ode dne, kdy nabylo právní moci.

Poučení účastníků:

Proti tomuto rozhodnutí se lze odvolat do 15 dnů ode dne jeho oznámení k odboru region. rozvoje, územ. plánování, staveb. řádu a investic Krajského úřadu Jihočeského kraje v Českých Budějovicích podáním u zdejšího správního orgánu.

Odvolání se podává s potřebným počtem stejnopisů tak, aby jeden stejnopis zůstal správnímu orgánu a aby každý účastník dostal jeden stejnopis. Nepodá-li účastník potřebný počet stejnopisů, vyhotoví je správní orgán na náklady účastníka.

Odvoláním lze napadnout výrokovou část rozhodnutí, jednotlivý výrok nebo jeho vedlejší ustanovení. Odvolání jen proti odůvodnění rozhodnutí je nepřípustné.

Johana HANUŠOVÁ
vedoucí stavebního úřadu

Poplatek:

Správní poplatek podle zákona č. 634/2004 Sb., o správních poplatcích, v platném znění, položky 17 odst. 1 písm. a) ve výši 300 Kč byl zaplacen.

Příloha pro všechny:

- Ověřený situační výkres

Příloha pro stavebníka (stavebník si vyzvedne po nabytí právní moci rozhodnutí) :

- ověřená projektová dokumentace
- štítek "Stavba povolena"

Obdrží:

účastníci územního řízení podle § 85 odst. 1 (doručenky)

1. Václav Mazák, Dolní Pláně č.p. 27, Věžovatá Pláně, 382 32 Velešín
2. Martina Mazáková, Dolní Pláně č.p. 27, Věžovatá Pláně, 382 32 Velešín
3. Obec Věžovatá Pláně, IDDS: 848b3sv
sídlu: Věžovatá Pláně č.p. 8, 382 32 Velešín

účastníci územního řízení podle § 85 odst. 2 (veřejnou vyhláškou)

- Vojtěch Bicek, Dolní Pláně č.p. 3, Věžovatá Pláně, 382 32 Velešín
- Jaroslav Mach, Dolní Pláně č.p. 11, Věžovatá Pláně, 382 32 Český Krumlov
- Václav Mazák, Dolní Pláně č.p. 9, Věžovatá Pláně, 382 32 Český Krumlov
- Josef Ondřích, Dolní Pláně č.p. 7, Věžovatá Pláně, 382 32 Velešín
- E.ON Česká republika, s.r.o., IDDS: 3534cwz
sídlo: F. A. Gerstnera č.p. 2151/6, České Budějovice 7, 370 01 České Budějovice 1

účastníci stavebního řízení podle § 109 odst. 1 (doručenky)

1. Václav Mazák, Dolní Pláně č.p. 27, Věžovatá Pláně, 382 32 Velešín
2. Martina Mazáková, Dolní Pláně č.p. 27, Věžovatá Pláně, 382 32 Velešín
3. Vojtěch Bicek, Dolní Pláně č.p. 3, Věžovatá Pláně, 382 32 Velešín
4. Jaroslav Mach, Dolní Pláně č.p. 11, Věžovatá Pláně, 382 32 Český Krumlov
5. Václav Mazák, Dolní Pláně č.p. 9, Věžovatá Pláně, 382 32 Český Krumlov
6. Josef Ondřích, Dolní Pláně č.p. 7, Věžovatá Pláně, 382 32 Velešín
7. E.ON Česká republika, s.r.o., IDDS: 3534cwz
sídlo: F. A. Gerstnera č.p. 2151/6, České Budějovice 7, 370 01 České Budějovice 1
8. Obec Věžovatá Pláně, IDDS: 848b3sv
sídlo: Věžovatá Pláně č.p. 8, 382 32 Velešín

Na vědomí:

9. Městský úřad Český Krumlov, odbor životního prostředí a zemědělství, Kaplická č.p. 439, Horní Brána, 381 01 Český Krumlov 1
10. Městský úřad Český Krumlov, úřední deska, Kaplická č.p. 439, Horní Brána, 381 01 Český Krumlov

Toto usnesení musí být vyvěšeno na úřední desce Obce Věžovatá Pláně a na úřední desce stavebního úřadu, který vede řízení. Patnáctým dnem vyvěšení se oznámení podle § 25 odst. 2 správního řádu považuje za doručené, byla-li v této lhůtě splněna povinnost zveřejnění způsobem umožňujícím dálkový přístup.


Vyvěšeno dne 16. 1. 2012
razítko a podpis orgánu, který potvrzuje vyvěšení




Toto usnesení musí být též zveřejněno způsobem umožňujícím dálkový přístup - na elektronické úřední desce příslušné obce a na elektronické úřední desce stavebního úřadu, který vede řízení, po dobu 15 dnů.

Na elektronické úřední desce zveřejněno ode dne 16. 1. 2012
razítko a podpis orgánu, který je zodpovědný za zveřejnění



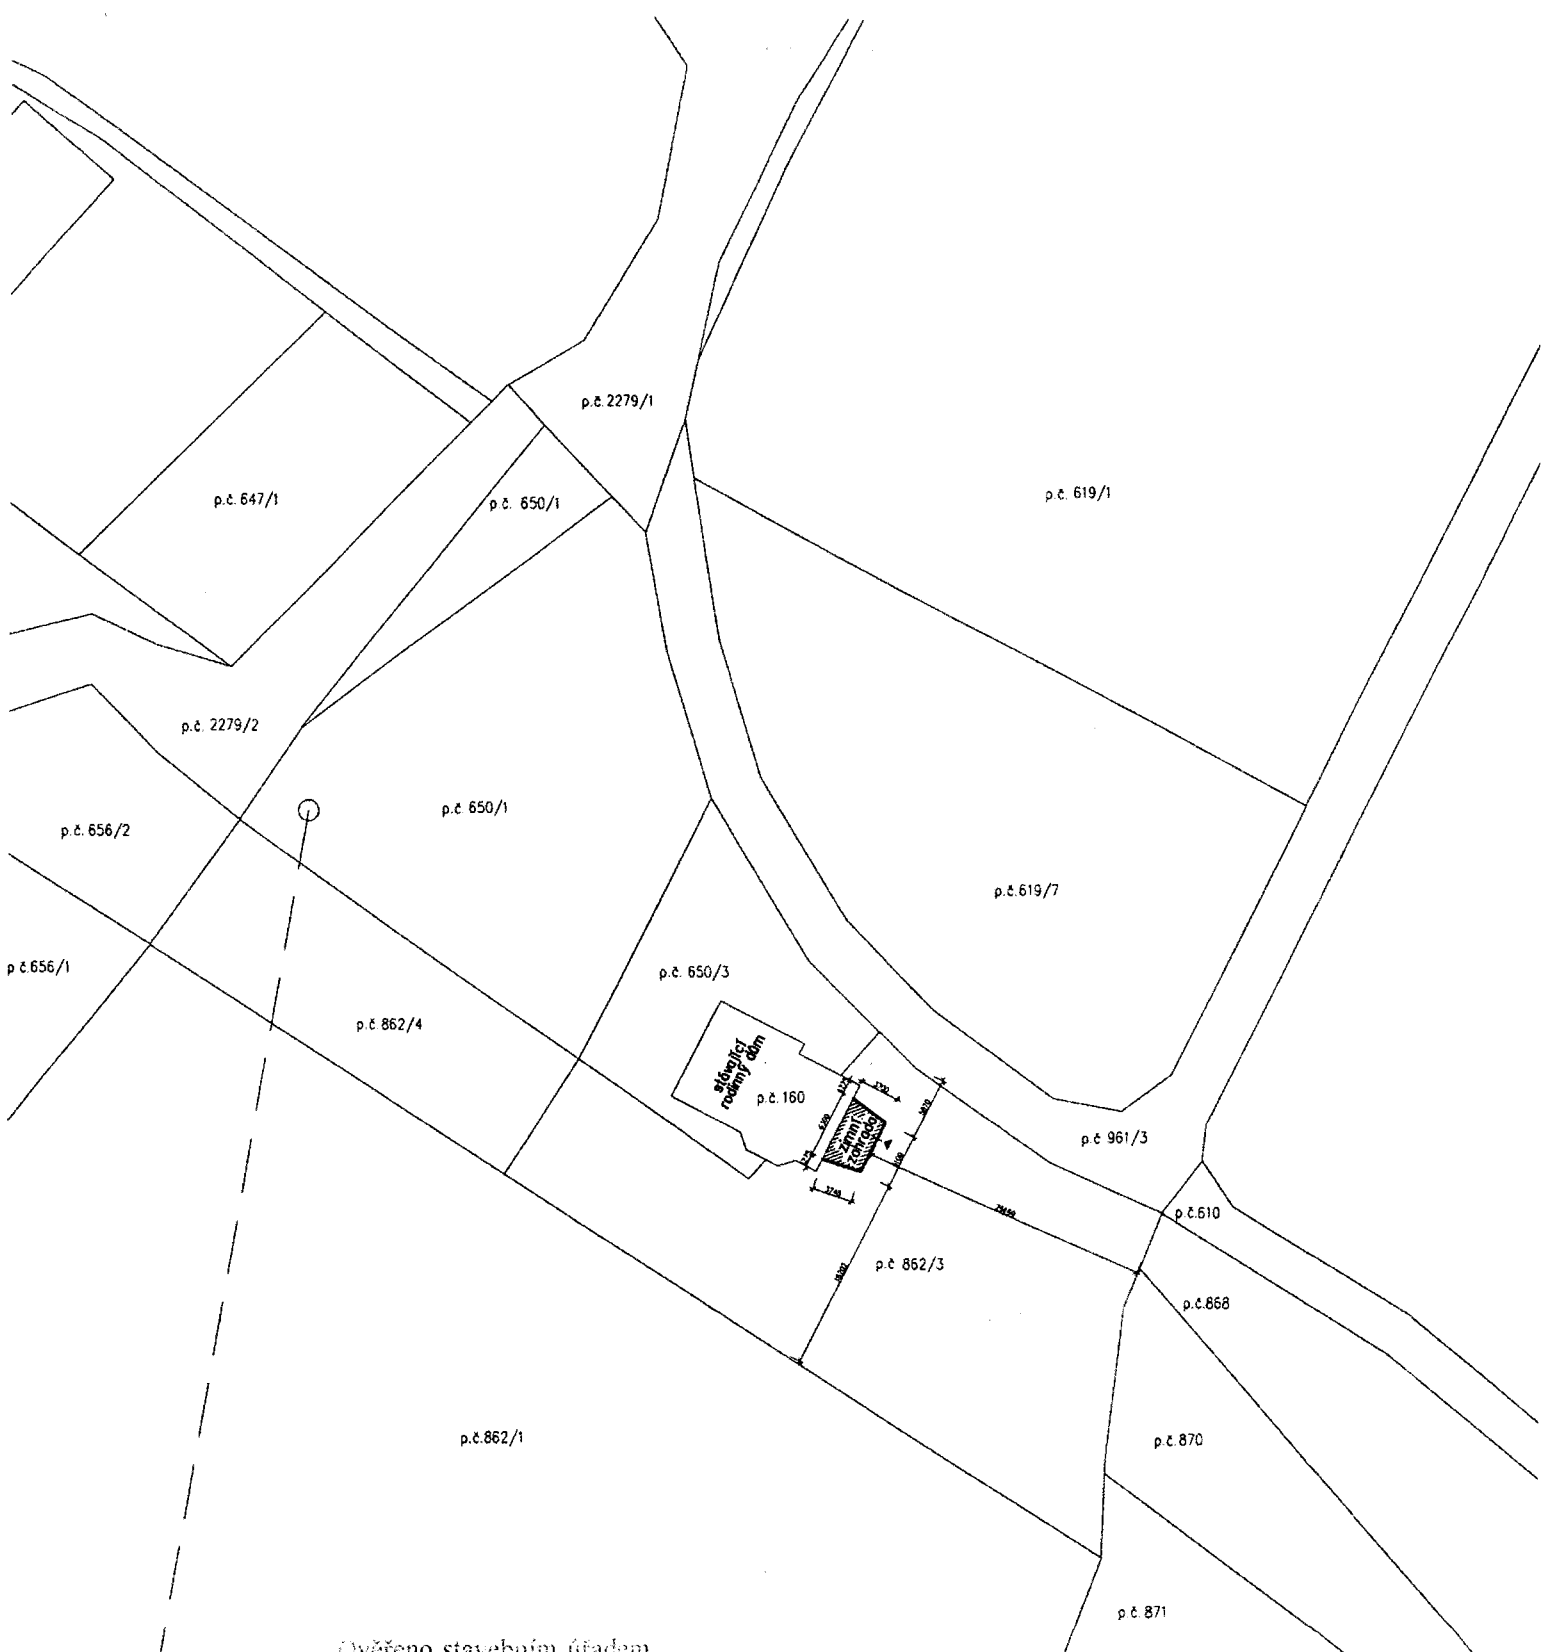

Ověřeno stavebním úřadem
 Město Krumlově rozhodnutím/opatřením
 dne 15. 5. 2012
 Sp. zn. S-MUCK 27105/2012-B1

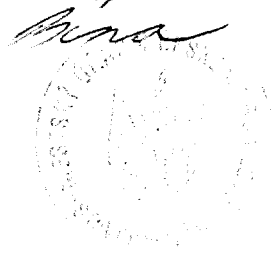

Handwritten signature

Vypracoval Čurdová	Zodp. projektant ing. René Zéno	Tech. kontrola		
Kreslil				
Investor Václav Mazák, Dolní Pláně 9			Formát	
Akce Zimní zahrada u rodinného domu na par. 862/3 kat.území Věžovatá Pláně			datum květen 2012	
Obsah výkresu Situace			číslo číslo kópie archivní číslo Měřítko 1:500	
			číslo výkresu	

