


PŘEHLEDNÁ SITUACE

Tento situační výkres je součástí rozhodnutí o umístění stavby ze dne 26.7.2012 č.j. S-MVCK-17993/2012-B1

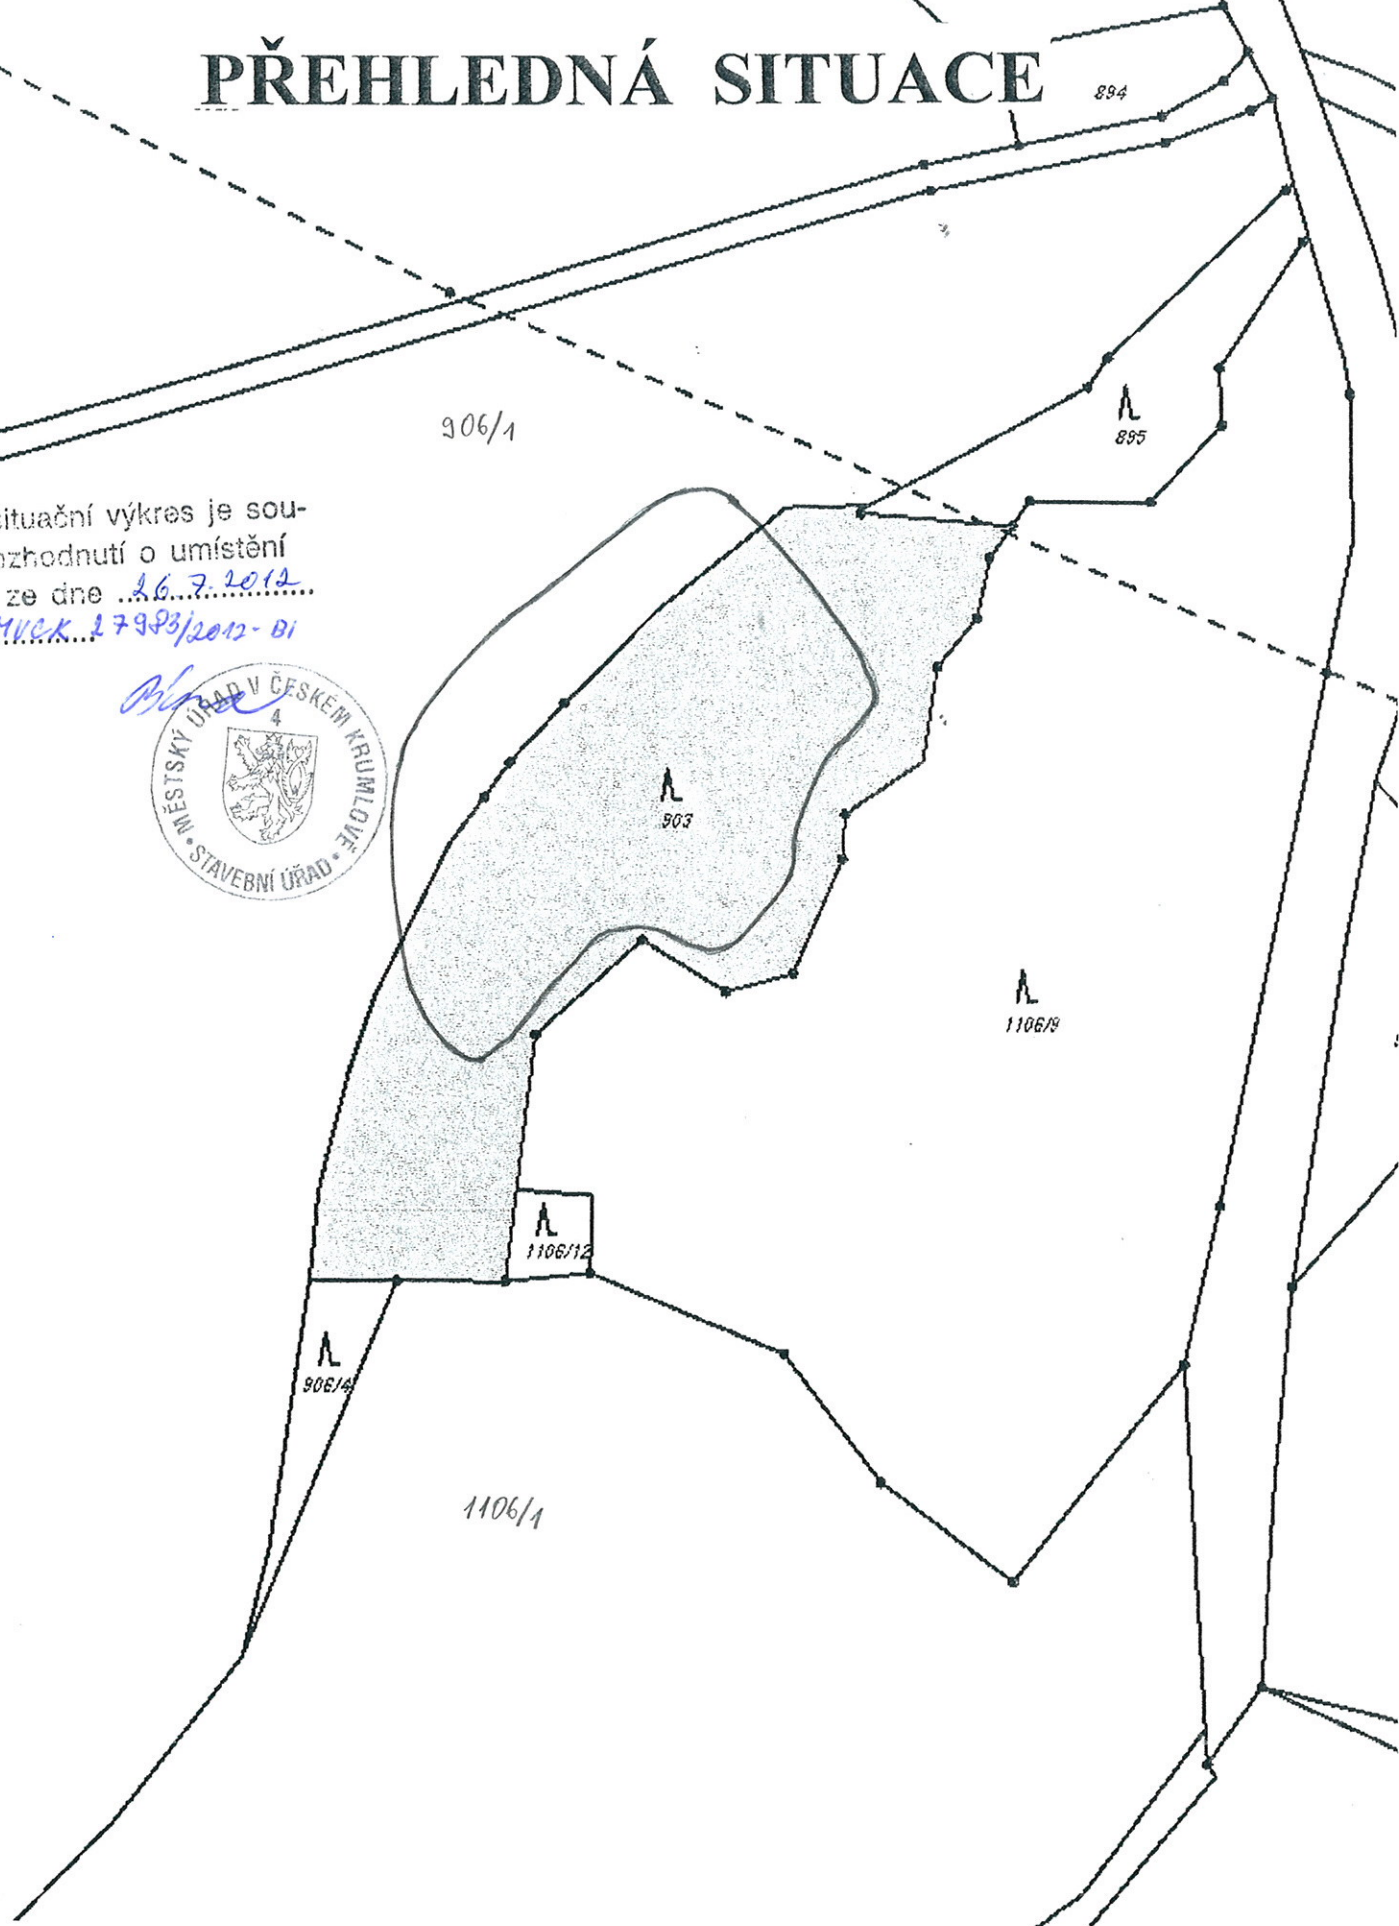

MĚŘÍTKO 1 : 1 000

