

# MĚSTSKÝ ÚŘAD KAPLICE

stavební úřad

Náměstí 70, 382 41 Kaplice

**Tel.: 380 303 138, Mob.: 724 301 291, Fax: 380 303 110, e-mail: vystavba@mestokaplice.cz**

VÁŠ DOPIS ZN.:

ZE DNE: 26.3.2012

SPIS. ZN.: 06022/2012-výst./Zi

Č.J.: MěÚK/16550/2012

VYŘIZUJE: Ing. Zifčák Jan

TEL.: tel 380 303 137

E-MAIL: zifcak@mestokaplice.cz

E.ON Česká republika, s.r.o.

F.A. Gerstnera č.p. 2151/6

370 49 České Budějovice

DATUM: 27.8.2012

## VEŘEJNÁ VYHLÁŠKA

### OZNÁMENÍ

#### ZAHÁJENÍ ÚZEMNÍHO ŘÍZENÍ A POZVÁNÍ K VEŘEJNÉMU ÚSTNÍMU JEDNÁNÍ

E.ON Česká republika, s.r.o., IČ 25733591, F.A. Gerstnera č.p. 2151/6, 370 49 České Budějovice, kterého zastupuje SAG Elektrovod a.s., IČ 62161172, Čechova č.p. 59, 370 01 České Budějovice

(dále jen "žadatel") podal dne 26.3.2012 žádost o vydání územního rozhodnutí o umístění stavby:

**Přídolí - Kaplice přírodní venkovní vedení 2x110kV**

na pozemcích v k.ú. Přídolí, Malčice-Osek, Věžovatá Pláně, Střítež u Kaplice, Žďár u Kaplice, Strádov u Kaplice, Kaplice Uvedeným dnem bylo zahájeno územní řízení.

Městský úřad Kaplice, stavební úřad, jako stavební úřad příslušný podle § 13 odst. 1 písm. f/ zákona č. 183/2006 Sb., o územním plánování a stavebním řádu (stavební zákon), ve znění pozdějších předpisů (dále jen "stavební zákon"), oznamuje podle § 87 odst. 1 stavebního zákona zahájení územního řízení a současně nařizuje k projednání žádosti veřejné ústní jednání spojené s ohledáním na místě na den

**3. října 2012 (středa) v 10.00 hodin**

se schůzkou pozvaných Městský úřad Kaplice, zasedací místnost v přízemí

Závazná stanoviska dotčených orgánů, námítky účastníků řízení a připomínky veřejnosti musí být uplatněny nejpozději při veřejném ústním jednání, jinak se k nim nepřihlízí. Účastníci řízení mohou nahlížet do podkladů rozhodnutí (Městský úřad Kaplice, stavební úřad, úřední dny: pondělí a středa 8.00-17.00 hod.).

#### **Poučení:**

Účastníci jsou oprávněni navrhopat důkazy a činit jiné návrhy po celou dobu řízení až do vydání rozhodnutí. Účastníci mají právo vyjádřit v řízení své stanovisko. Účastníci se mohou před vydáním rozhodnutí vyjádřit k podkladům rozhodnutí, popřípadě navrhopat jejich doplnění.

**Žadatel zajistí, aby informace o jeho záměru a o tom, že podal žádost o vydání územního rozhodnutí, byla bezodkladně poté, co bylo nařizeno veřejné ústní jednání, vyvěšena na místě určeném stavebním úřadem nebo na vhodném veřejně přístupném místě u stavby nebo pozemku, na nichž se má záměr uskutečnit, a to do doby veřejného ústního jednání.**

Zúčastní-li se veřejného ústního jednání více osob z řad veřejnosti a mohlo-li by to vést ke zmaření účelu veřejného ústního jednání, zvolí si společného zmocněnce.


K závazným stanoviskům a námitkám k věcem, o kterých bylo rozhodnuto při vydání územního nebo regulačního plánu, se nepřihlíží. Účastník řízení ve svých námitkách uvede skutečnosti, které zakládají jeho postavení jako účastníka řízení, a důvody podání námitek; k námitkám, které nesplňují uvedené požadavky, se nepřihlíží.

Pověřený zaměstnanec stavebního úřadu je podle § 172 odst. 1 stavebního zákona oprávněn při plnění úkolů vstupovat na cizí pozemky, stavby a do staveb s vědomím jejich vlastníků při zjišťování stavu stavby a pozemku nebo opatřování důkazů a dalších podkladů pro vydání správního rozhodnutí nebo opatření.

Stavební úřad může podle § 173 odst. 1 stavebního zákona uložit pořádkovou pokutu do 50 000 Kč tomu, kdo závažným způsobem ztěžuje postup v řízení anebo plnění úkolů podle § 172 odst. 1 stavebního zákona tím, že znemožňuje oprávněné úřední osobě nebo osobě jí přizvané vstup na svůj pozemek nebo stavbu.

Nechá-li se některý z účastníků zastupovat, předloží jeho zástupce písemnou plnou moc.

Ing. Zifčák Jan  
vedoucí stavebního úřadu

  
Ing. Zifčák Jan  
vedoucí stavebního úřadu

**Toto oznámení musí být vyvěšeno na úřední desce po dobu 15 dnů na úřední desce Obecního úřadu Přídolí, Mirkovice, Věžovatá Pláně, Střítež, Omlenice, Město Kaplice. Oznámení bude zveřejněno i prostřednictvím zajišťující dálkový přístup.**

Vyvěšeno dne.....<sup>19. 9. 2012</sup>

sejmuto dne.....<sup>15. 9. 2012</sup>

Razítko, podpis orgánu, který potvrzuje vyvěšení a sejmutí oznámení.


#### Obdrží:

účastníci (dodejky)

1. E.ON Česká republika, s.r.o., IDDS: 3534cwz
2. SAG Elektrovod a.s., IDDS: q5jc2ut + složenska
3. Město Kaplice, IDDS: b3ib5e9+situace
4. Obec Mirkovice, Mirkovice č.p. 19, 382 32 Velešín+situace
5. Obec Omlenice, IDDS: i7nate2+situace
6. Obec Přídolí, Přídolí č.p. 2, 381 01 Český Krumlov 1+situace
7. Obec Střítež, IDDS: ucfb68k+situace
8. Obec Věžovatá Pláň, Věžovatá Pláň č.p. 7, 382 32 Velešín+situace

účastníci územního řízení podle §85 odst.2-doručováno veřejnou vyhláškou

9. ČESKÉ RADIOKOMUNIKACE, a.s., U Nákladového nádraží č.p. 3144, 130 00 Praha 3
10. ČEVAK a.s., IDDS: 3ndg7rf
11. E.ON Česká republika, s.r.o., IDDS: 3534cwz
12. E.ON Česká republika, s.r.o., Správa sítě plynu, IDDS: dmsense
13. E.ON Distribuce, a.s., IDDS: nf5dxbu

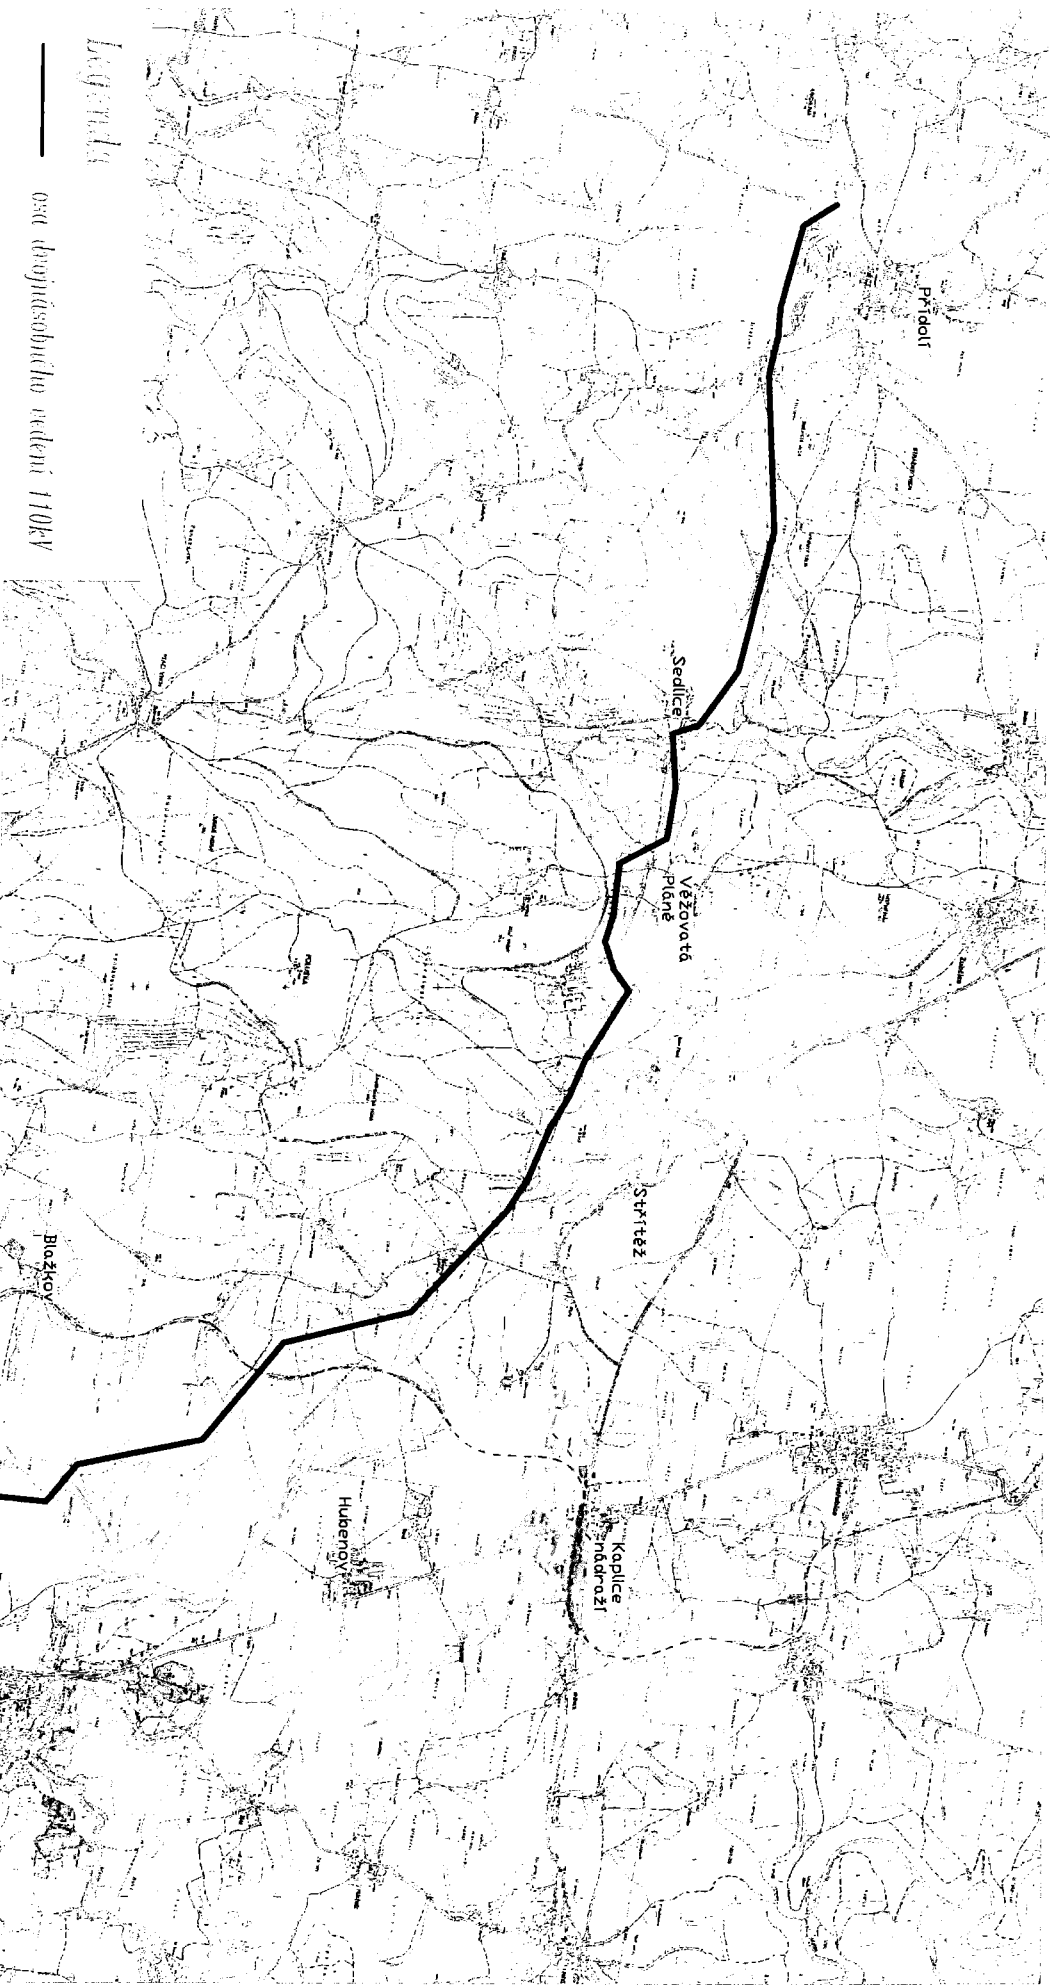

Mapa

osa dvojnásobného vedení 110kV

Vypracoval:	Brůžek V., Ing.	Zodp. projektant:	Beneš S., Ing.
Katastr:	Přidolí, Matějce-Osek, Věžovata Pláně, Srtěz u Kaplice, Zdar u Kaplice, Strádoň u Kaplice, Kaplice		
Stavební úřad:			
Investor:	E.ON, Č. Republika, s.r.o. České Budějovice		
Název stavby:	<b>SAG</b> SAG Elektronod, a.s. <small>organizace ústřední firma          pracoviště Čechova 99</small>		
	Císlo stavby:	1020000084	
	Formát výkresu:	1 x A4	
	Císlo verze:	1.1	
	Datum:	9/2011	
	Měřítko:	1:50 000	
	Císlo výkresu:	Císlo výkresu:	
	ELV 52-12-080		
Druh přílohy:	Situace 1:50 000		



