


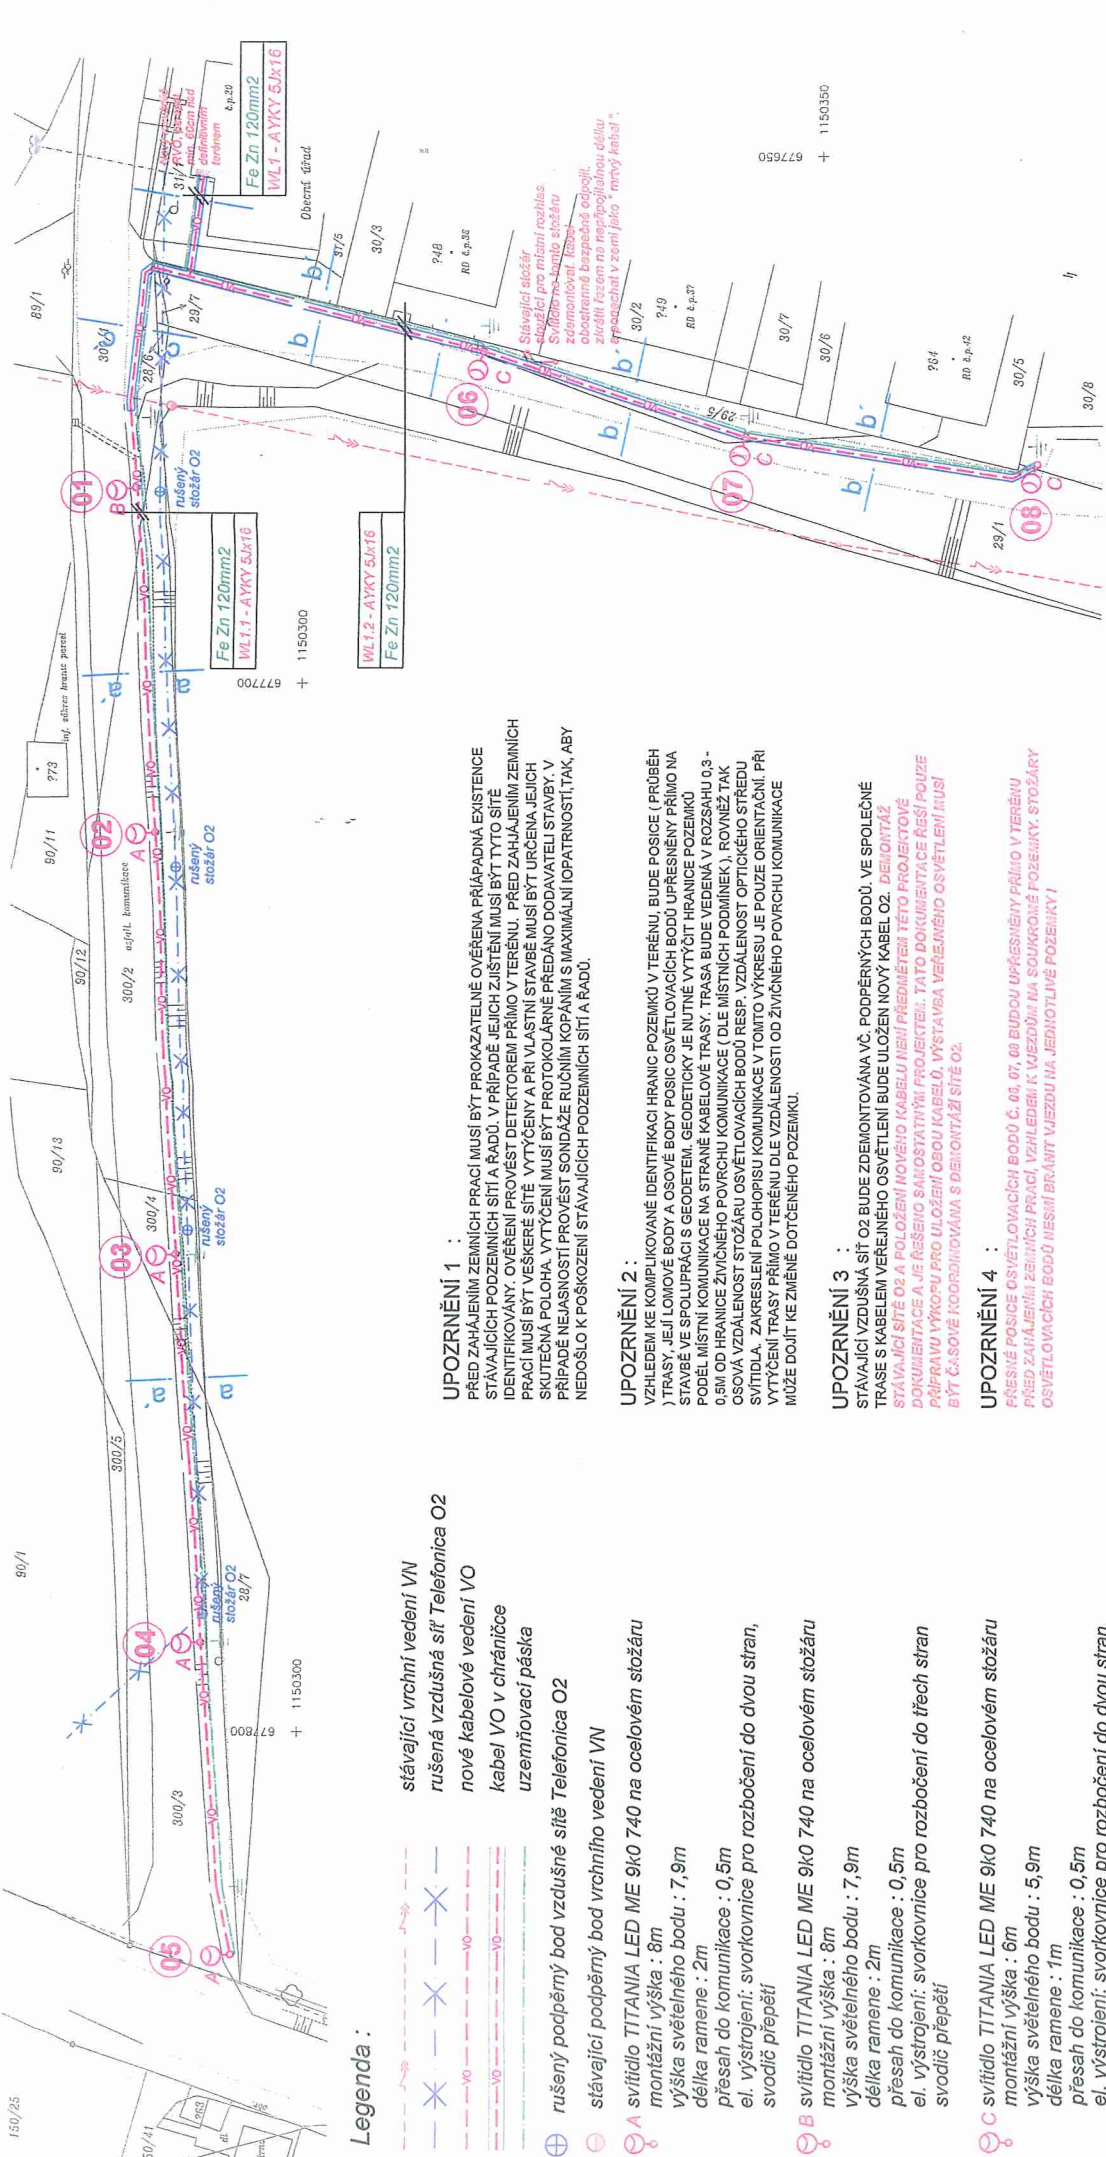

Legenda :

- stávající vrchní vedení VN
- rušená vzdušná síť Telefonica O2
- nové kabelové vedení VO
- kabel VO v chrániče
- uzemňovací páska

- rušený podpěrný bod vzdušné sítě Telefonica O2
- stávající podpěrný bod vrchního vedení VN

- A svítidlo TITANIA LED ME 9k0 740 na ocelovém stožáru
montážní výška : 8m
výška světelného bodu : 7,9m
délka ramene : 2m
přesah do komunikace : 0,5m
el. výstrojení: svorkovnice pro rozbočení do dvou stran,
svodící přepětí

- B svítidlo TITANIA LED ME 9k0 740 na ocelovém stožáru
montážní výška : 8m
výška světelného bodu : 7,9m
délka ramene : 2m
přesah do komunikace : 0,5m
el. výstrojení: svorkovnice pro rozbočení do třech stran
svodící přepětí

- C svítidlo TITANIA LED ME 9k0 740 na ocelovém stožáru
montážní výška : 6m
výška světelného bodu : 5,9m
délka ramene : 1m
přesah do komunikace : 0,5m
el. výstrojení: svorkovnice pro rozbočení do dvou stran,
svodící přepětí

připojovací bod uzemňovací soustavy

POZNÁMKA :
NAPÁJECÍ VEDENÍ SE PŘEVEDE KABELEM CELOPLASTOVÝM S AL JÁDRY TYPU
AYKY 5J x 16. KABEL BUDE ULOŽEN V ZEMI. ZPŮSOB ULOŽENÍ DLE ČSN 33 2000-5-52.
VIZ PŘÍLOHA Č. 602. SVÍTIDLA BUDOU OSAZENÁ NA OCELOVÝCH STOŽÁRECH OSAZENÝCH
VETKUTÍM DO BETONOVÉHO ZÁKLADU VIZ PŘÍLOHA Č. 603. POSECE JEDNOTLIVÝCH STOŽÁRŮ
ODMĚŘENÉ Z TOHOTO VÝKRESU JE NUTNÉ DOPŘESNIT PŘÍMO V TERÉNU DLE MÍSTNÍCH
TERÉNNÍCH PODMÍNEK. JE VŠAK BEZPODMÍNEČNĚ NUTNÉ RESPEKTOVAT HRANICE DOTČENÝCH
POZEMKŮ. KAŽDÝ ZE STOŽÁRŮ BUDE UZEMNĚN SAMOSTATNĚM STROJENÍM ZEMNÍČEM. PÁSKA
FeZn 120mm2

ROZVODNÁ SOUSTAVA :
400/230V, 50Hz, 3+PE+N, TN-C-S
OCHRANA PŘED ÚRAZEM EL. PROUDEM :
DLE ČSN 33 2000-4-41
AZÁKLADNÍ :
SAMOČINNÝM ODPOJENÍM OD ZDROJE

UPOZORNĚNÍ 1 :
PŘED ZAHÁJENÍM ZEMNÍCH PRACÍ MUSÍ BÝT PROKAZATELNĚ OVĚŘENA PŘÍPADNÁ EXISTENCE
STÁVAJÍCÍCH PODZEMNÍCH SÍTÍ A RADU. V PŘÍPADĚ JEJICH ZJIŠTĚNÍ MUSÍ BÝT TYTO SÍTĚ
IDENTIFIKOVÁNY. OVĚŘENÍ PROVĚST DETEKTOREM PŘÍMO V TERÉNU. PŘED ZAHÁJENÍM ZEMNÍCH
PRACÍ MUSÍ BÝT VEŠKERÉ SÍTĚ VYTÝČENY A PŘI VLASTNÍ STAVBĚ MUSÍ BÝT URČENA JEJICH
SKUTEČNÁ POLOHA. VYTÝČENÍ MUSÍ BÝT PROTOKOLÁRNĚ PŘEDÁNO DODAVATELI STAVBY. V
PŘÍPADĚ NEJASNOTY PROVĚST SONDAŽE RUČNÍM KOPÁNÍM S MAXIMÁLNÍ OPATRNOSTÍ TAK, ABY
NEDOŠLO K POŠKOZENÍ STÁVAJÍCÍCH PODZEMNÍCH SÍTÍ A RADU.

UPOZORNĚNÍ 2 :
VZHLÉDEM KE KOMPLIKOVANÉ IDENTIFIKACI HRANIC POZEMKŮ V TERÉNU, BUDE POSICE (PRŮBĚH
) TRASY, JEJÍ LOMOVÉ BODY A OSOVÉ BODY POSIC OSVĚTLOVACÍCH BODŮ UPRĚSNĚNY PŘÍMO NA
STAVBĚ VE SPOLUPRÁCI S GEODETEM. GEODETICKÝ JE NUTNÉ VYTÝČIT HRANICE POZEMKŮ
PODĚL MÍSTNÍ KOMUNIKACE NA STRANĚ KABELOVÉ TRASY. TRASA BUDE VEDENÁ V ROZSAHU 0,3 -
0,5M OD HRANICE ŽIVČNÉHO POVRCHU KOMUNIKACE (DLE MÍSTNÍCH PODMÍNEK), ROVNĚŽ TAK
OSOVÁ VZDÁLENOST STOŽÁRŮ OSVĚTLOVACÍCH BODŮ RESP. VZDÁLENOST OPTICKÉHO STŘEDU
SVÍTIDLA. ZKRESLENÍ POLOHOUPISU KOMUNIKACE V TOMTO VÝKRESU JE POUZE ORIENTAČNÍ. PŘI
VYTÝČENÍ TRASY PŘÍMO V TERÉNU DLE VZDÁLENOSTI OD ŽIVČNÉHO POVRCHU KOMUNIKACE
MŮŽE DOJÍT KE ZMĚNĚ DOTČENÉHO POZEMKŮ.

UPOZORNĚNÍ 3 :
STÁVAJÍCÍ VZDUŠNÁ SÍŤ O2 BUDE ZDEMONTOVÁNA VČ. PODPĚRNÝCH BODŮ, VE SPOLČNĚ
TRASE S KABLEM VEŘEJNÉHO OSVĚTLENÍ BUDE ULOŽEN NOVÝ KABEL O2. **DEMONTÁŽ
STÁVAJÍCÍ SÍTĚ O2 A POLOŽENÍ NOVOHO KABELU NENÍ PŘEDMĚTEM TĚTO PROJEKTOVÉ
DOKUMENTACE A JE ŘEŠENO SAMOSTATNĚM PROJEKTEM. TATO DOKUMENTACE ŘEŠÍ POUZE
PŘÍPRAVU VÝKOPU PRO ULOŽENÍ OBOU KABELŮ, VÝSTAVBA VEŘEJNÉHO OSVĚTLENÍ MUSÍ
BÝT ČASOVĚ KOORDINOVÁNA S DEMONTÁŽÍ SÍTĚ O2.**

UPOZORNĚNÍ 4 :
PŘESNÉ POSECE OSVĚTLOVACÍCH BODŮ Č. 01, 07, 08 BUDOU UPRĚSNĚNY PŘÍMO V TERÉNU
PŘED ZAHÁJENÍM ZEMNÍCH PRACÍ, VZHLÉDEM K VJEZDŮM NA SOUKROMÉ POZEMKY. STOŽÁRY
OSVĚTLOVACÍCH BODŮ NESMÍ BRÁNIT VJEZDU NA JEDNOTLIVÉ POZEMKY !

stavba		rozšíření veřejného osvětlení v obci žatec		zakázkové číslo 2015001
investor	obec žatec	datum		10/2015
zpracoval	Miloslav Toman	účel		DPS
odp. projektant	Miloslav Toman	formát		2 x A4
autorizoval	Ing. Petr Komrs	měřítko	číslo přílohy	1 : 500
objekt	D.1.4 Technika prostředí staveb D.1.4.7 Silnoproudá elektrotechnika			601
obsah	Situace VO			

MILOSLAV TOMAN " ELPRO "	PROJEKTOVÁNÍ ELEKTRICKÝCH A MĚŘICÍCH A REGULAČNÍCH SYSTÉMŮ NA VÝHLIDCE 12, 588 02, JIHlava PROJEKČNÍ KANCELÁŘ: ŽIZKOVA 1872/89, JIHlava IČO : 12156477 DIČ : CZ251024169 TEL / FAX : 567 573 555 E mail : mtoman@andino.cz
-----------------------------	---