


ÚZEMNÍ PLÁN VĚŽOVATÁ PLÁNĚ


06

NÁVRH UPRAVENÝ PŘED OPAKOVANÝM VEŘEJNÝM PROJEDNÁNÍM
ŠIRŠÍ VZTAHY

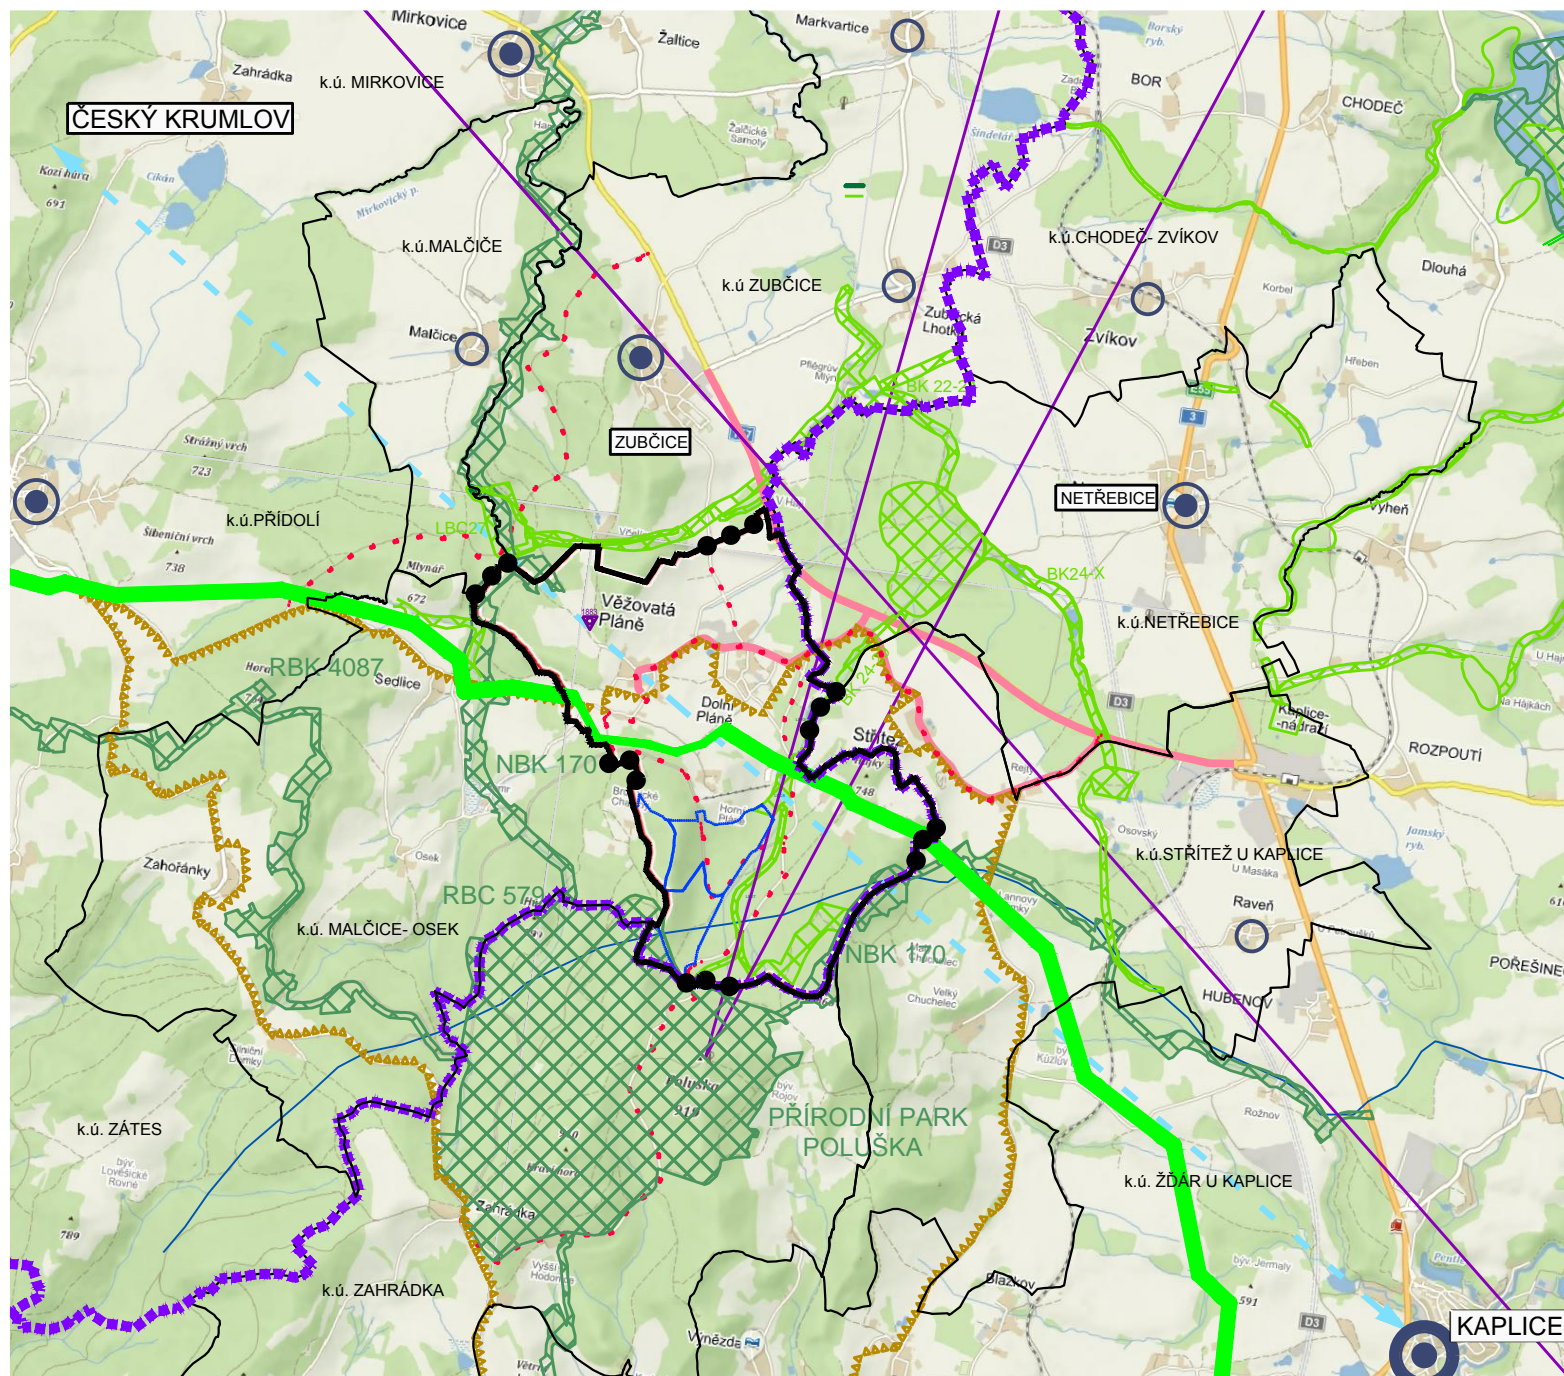

LEGENDA

| STAV | NÁVRH | |
|------|-------|--|
| | | HRANICE ŘEŠENÉHO ÚZEMÍ - SPRÁVNÍ ÚZEMÍ OBCE |
| | | HRANICE ORP |
| | | SOUSEDNÍ OBCE |
| | | HRANICE KATASTRŮ |
| | | OBEC S ROZŠÍŘENOU PŮSOBNOSTÍ |
| | | STŘEDISKO OSÍDLENÍ MÍSTNÍHO VÝZNAMU |
| | | STŘEDISKO OSÍDLENÍ OSTATNÍ |
| | | VAZBY K OBCÍM S VYŠŠÍ KATEGORIÍ VYBAVENOSTI |
| | | TRASY SILNIČNÍ DOPRAVY KOMUNIKACE II.-III. TŘÍDY |
| | | CYKLOTRASA |
| | | OP VODNÍHO ZDROJE NEBO VODOHOS. ZARÍZENÍ |
| | | RR TRASY |
| | | STARÉ DŮLNÍ DÍLO |
| | | HRANICE PŘÍRODNÍHO PARKU POLUŠKA |
| | | SEGMENTY NADREGIONÁLNÍHO A REGIONÁLNÍHO ÚSES |
| | | SEGMENTY LOKÁLNÍHO ÚSES |
| | | ELEKTRICKÉ NADZEMNÍ VEDENÍ VVN - Ee3 |

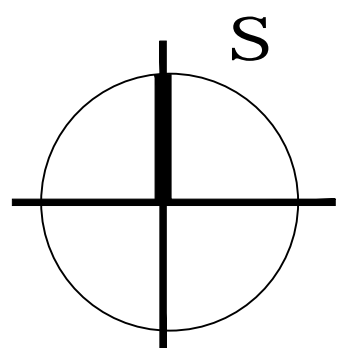

M 1:50000

č.v. 06

SP Studio, s.r.o.,

architektonická kancelář, Budějovická 58, Č. Krumlov

tel.: 380711315, e-mail: rampas@spstudio.cz

| | |
|--|--------------------------|
| SPRÁVNÍ ORGÁN, KTERÝ ÚZEMNÍ PLÁN VYDAL: ZASTUPITELSTVO OBCE VĚŽOVATÁ PLÁNĚ | |
| DATUM NABYTÍ ÚČINNOSTI: | |
| JMÉNO, PŘÍJMENÍ A FUNKCE OPRÁV. ÚŘEDNÍ OSOBY POŘIZOVATELE: LUDMILA BOROVKOVÁ, POŘIZOVATEL OBECNÍHO ÚŘADU VĚŽOVATÁ PLÁNĚ | |
| PODPIS: | OTISK ÚŘEDNÍHO RAZÍTKA : |



SP STUDIO, s.r.o.
ARCHITEKTONICKÁ KANCELÁŘ
BUDĚJOVICKÁ 58, ČESKÝ KRUMLOV
TEL.:380711315, FAX:380712671

| | | |
|--|---|------------|
| PROJEKTANT ING. ARCH. JIŘÍ RAMPAS ČKA 02603 | | |
| AUTOR ING. ARCH. JIŘÍ RAMPAS | | |
| VYPRACOVAL ZDENKA KOHOUTOVÁ KRISTÝNA BOUŠKOVÁ | | |
| OBJEDNATEL OBEC VĚŽOVATÁ PLÁNĚ | POŘIZOVATEL OBECNÍ ÚŘAD VĚŽOVATÁ PLÁNĚ | |
| AKCE ÚZEMNÍ PLÁN VĚŽOVATÁ PLÁNĚ NÁVRH UPRAVENÝ PŘED OPAKOVANÝM VEŘEJNÝM PROJEDNÁNÍM | STUPEŇ | ÚPD |
| VÝKRES ŠIRŠÍ VZTAHY | DATUM | 09/2020 |
| | Č. ZAKÁZKY | SP 2018/12 |
| | MĚŘÍTKO | Č. VÝKRESU |
| | 1:50000 | 06 |