


# ÚZEMNÍ PLÁN VĚŽOVATÁ PLÁNĚ


06

## ŠIRŠÍ VZTAHY

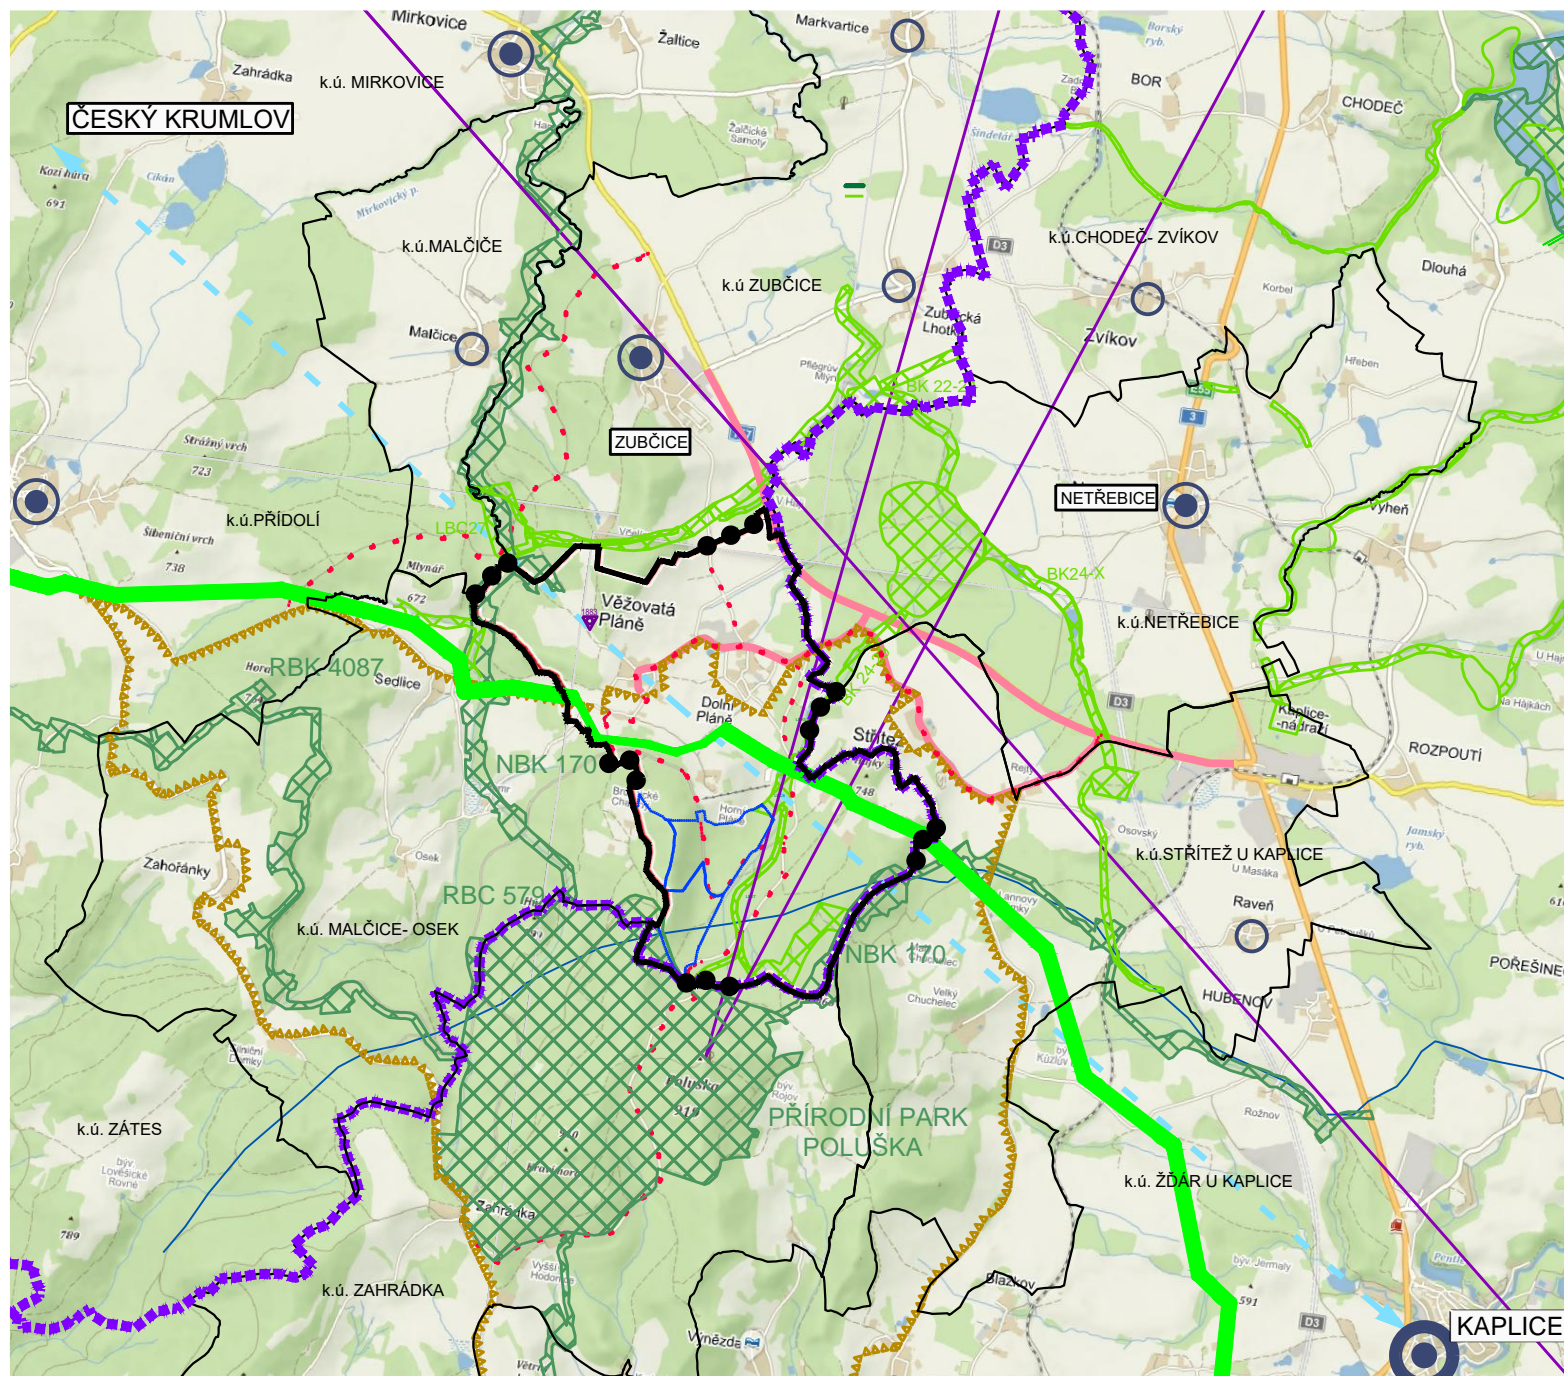

### LEGENDA

| STAV | NÁVRH |  |
|------|-------|--|
|      |       | HRANICE ŘEŠENÉHO ÚZEMÍ - SPRÁVNÍ ÚZEMÍ OBCE      |
|      |       | HRANICE ORP                                      |
|      |       | SOUSEDNÍ OBCE                                    |
|      |       | HRANICE KATASTRŮ                                 |
|      |       | OBEC S ROZŠÍŘENOU PŮSOBNOSTÍ                     |
|      |       | STŘEDISKO OSÍDLENÍ MÍSTNÍHO VÝZNAMU              |
|      |       | STŘEDISKO OSÍDLENÍ OSTATNÍ                       |
|      |       | VAZBY K OBCÍM S VYŠŠÍ KATEGORIÍ VYBAVENOSTI      |
|      |       | TRASY SILNIČNÍ DOPRAVY KOMUNIKACE II.-III. TŘÍDY |
|      |       | CYKLOTRASA                                       |
|      |       | OP VODNÍHO ZDROJE NEBO VODOHOS. ZARÍZENÍ         |
|      |       | RR TRASY   |
|      |       | STARÉ DŮLNÍ DÍLO                                 |
|      |       | HRANICE PŘÍRODNÍHO PARKU POLUŠKA                 |
|      |       | SEGMENTY NADREGIONÁLNÍHO A REGIONÁLNÍHO ÚSES     |
|      |       | SEGMENTY LOKÁLNÍHO ÚSES                          |
|      |       | ELEKTRICKÉ NADZEMNÍ VEDENÍ VVN - Ee3             |

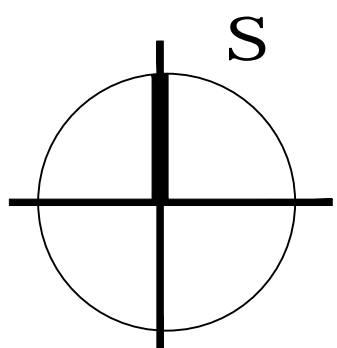

M 1:50000

# SP Studio, s.r.o.,

architektonická kancelář, Budějovická 58, Č. Krumlov

tel.: 380711315, e-mail: rampas@spstudio.cz

č.v. 06

|  |                          |
|--|--------------------------|
| SPRÁVNÍ ORGÁN, KTERÝ ÚZEMNÍ PLÁN VYDAL:<br>ZASTUPITELSTVO OBCE VĚŽOVATÁ PLÁNĚ  |                          |
| DATUM NABYTÍ ÚČINNOSTI:  |                          |
| JMÉNO, PŘÍJMENÍ A FUNKCE OPRÁV. ÚŘEDNÍ OSOBY POŘIZOVATELE:<br>LUDMILA BOROVKOVÁ, POŘIZOVATEL OBECNÍHO ÚRADU VĚŽOVATÁ PLÁNĚ |                          |
| PODPIS:  | OTISK ÚŘEDNÍHO RAZÍTKA : |



SP STUDIO, s.r.o.  
ARCHITEKTONICKÁ KANCELÁŘ  
BUDĚJOVICKÁ 58, ČESKÝ KRUMLOV  
TEL.:380711315, FAX:380712671

|   |   |                  |
|---|---|------------------|
| PROJEKTANT<br>ING. ARCH. JIŘÍ RAMPAS<br>ČKA 02603   |   |                  |
| AUTOR<br>ING. ARCH. JIŘÍ RAMPAS                     |   |                  |
| VYPRACOVAL<br>ZDENKA KOHOUTOVÁ<br>KRISTÝNA BOUŠKOVÁ |   |                  |
| OBJEDNATEL<br>OBEC VĚŽOVATÁ PLÁNĚ                   | POŘIZOVATEL<br>OBECNÍ ÚRAD VĚŽOVATÁ PLÁNĚ |                  |
| AKCE<br><b>ÚZEMNÍ PLÁN VĚŽOVATÁ PLÁNĚ</b>           | STUPEŇ                                    | ÚPD              |
|   | DATUM                                     | 05/2021          |
|   | Č. ZAKÁZKY                                | SP 2018/12       |
| VÝKRES<br>ŠIRŠÍ VZTAHY                              | MĚŘÍTKO<br>1:50000                        | Č. VÝKRESU<br>06 |