


# ÚZEMNÍ PLÁN VĚŽOVATÁ PLÁNĚ


06

NÁVRH UPRAVENÝ PO SPOLEČNÉM JEDNÁNÍ  
ŠIRŠÍ VZTAHY

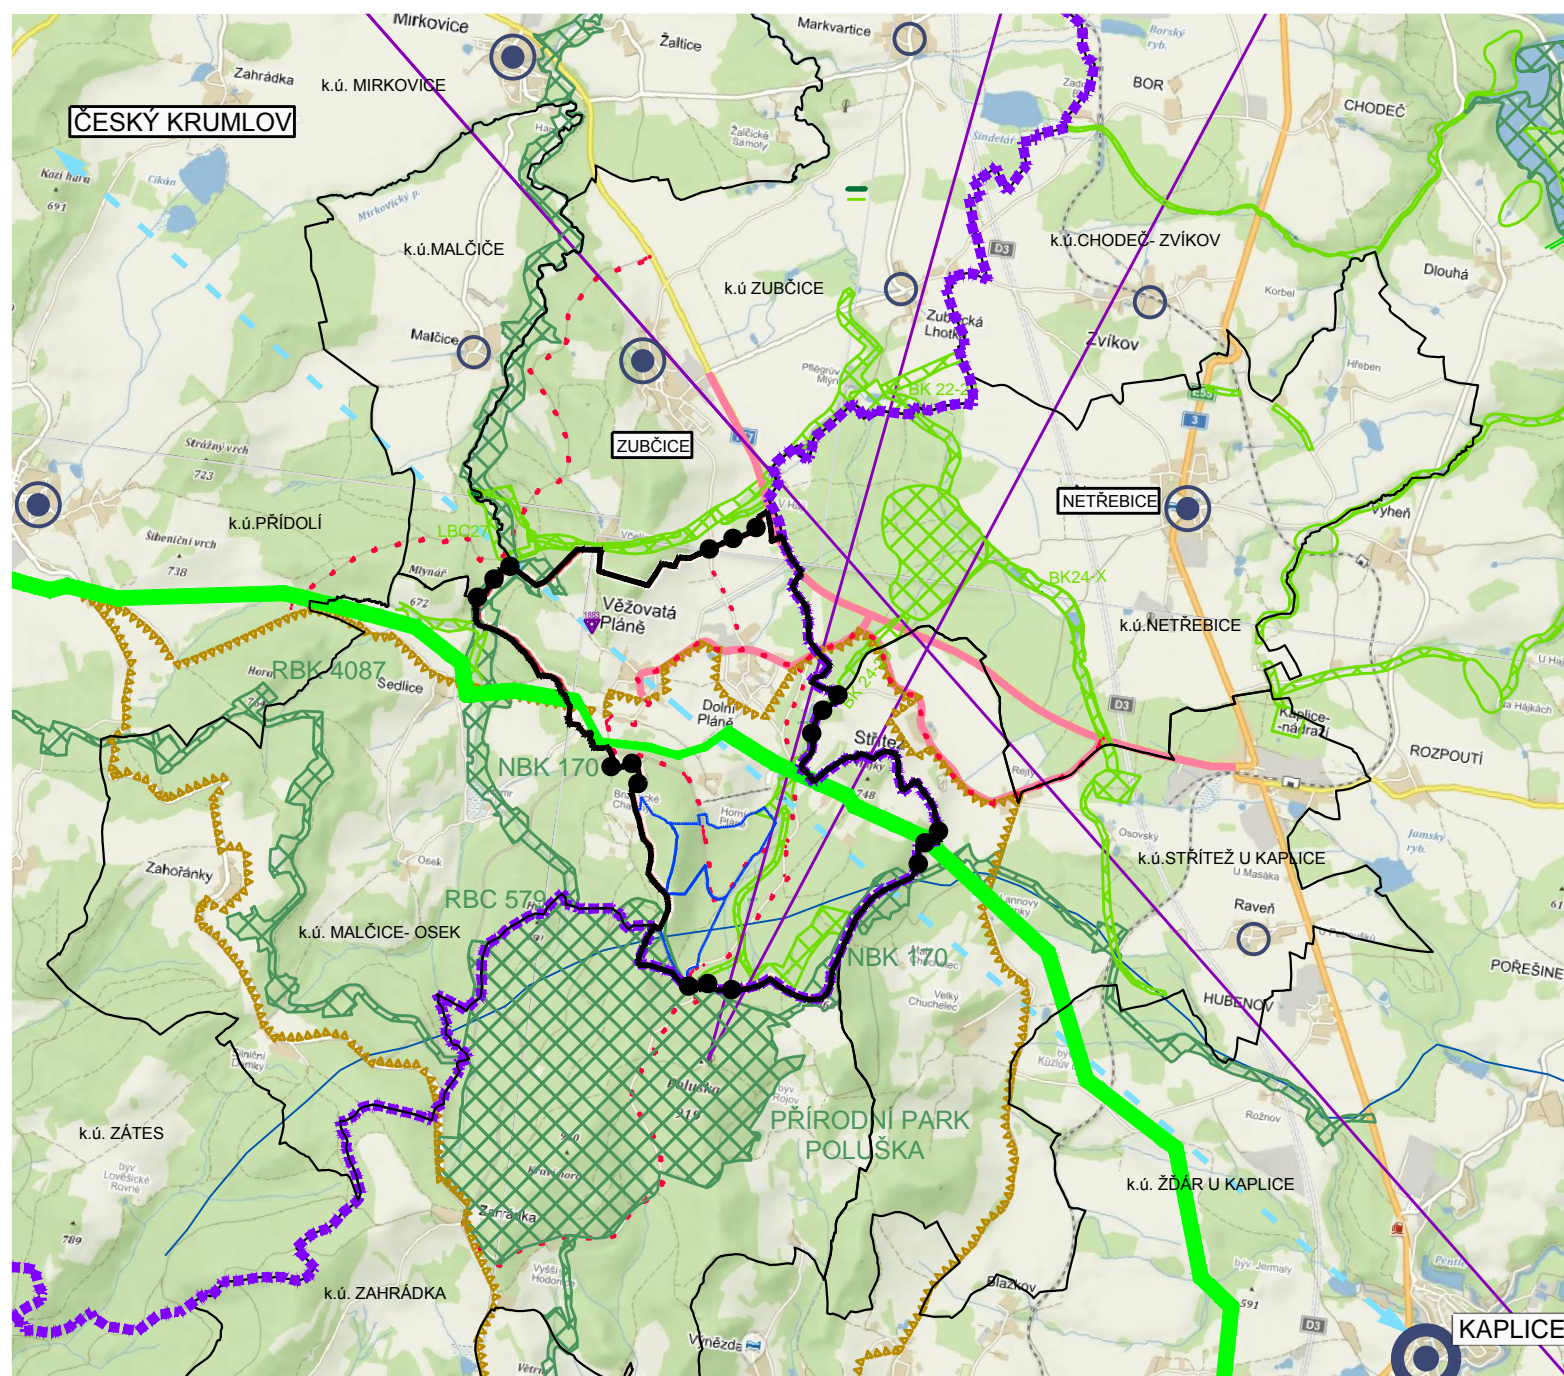

## LEGENDA

STAV	NÁVRH	
		HRANICE ŘEŠENÉHO ÚZEMÍ - SPRÁVNÍ ÚZEMÍ OBCE
		HRANICE ORP
		SOUSEDNÍ OBCE
		HRANICE KATASTRŮ
		OBEC S ROZŠÍŘENOU PŮSOBNOSTÍ
		STŘEDISKO OSÍDLNÍ MÍSTNÍHO VÝZNAMU
		STŘEDISKO OSÍDLNÍ OSTATNÍ
		VAZBY K OBCÍM S VYŠŠÍ KATEGORIÍ VYBAVENOSTI
		TRASY SILNIČNÍ DOPRAVY KOMUNIKACE II.-III. TŘÍDY
		CYKLOTRASA
		OP VODNÍHO ZDROJE NEBO VODOHOS. ZARÍZENÍ
		RR TRASY
		STARÉ DŮLNÍ DÍLO
		HRANICE PŘÍRODNÍHO PARKU POLUŠKA
		SEGMENTY NADREGIONÁLNÍHO A REGIONÁLNÍHO ÚSES
		SEGMENTY LOKÁLNÍHO ÚSES
		ELEKTRICKÉ NADZEMNÍ VEDENÍ VVN - Ee3

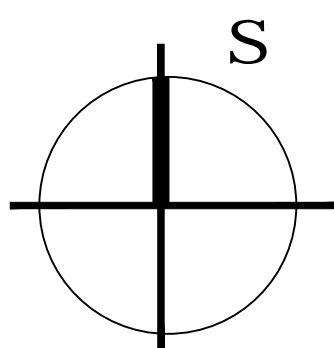

M 1:50000

č.v. 06

SP Studio, s.r.o.,

architektonická kancelář, Budějovická 58, Č. Krumlov

tel.: 380711315, e-mail: rampas@spstudio.cz

SPRÁVNÍ ORGÁN, KTERÝ ÚZEMNÍ PLÁN VYDAL: ZASTUPITELSTVO OBCE VĚŽOVATÁ PLÁNĚ	
DATUM NABYTÍ ÚČINNOSTI:	
JMÉNO, PŘÍJMENÍ A FUNKCE OPRÁV. ÚŘEDNÍ OSOBY POŘIZOVATELE: LUDMILA BOROVKOVÁ, POŘIZOVATEL OBECNÍHO ÚŘADU VĚŽOVATÁ PLÁNĚ	
PODPIS:	OTISK ÚŘEDNÍHO RAZÍTKA :



SP STUDIO, s.r.o.  
ARCHITEKTONICKÁ KANCELÁŘ  
BUDĚJOVICKÁ 58, ČESKÝ KRUMLOV  
TEL.: 380711315, FAX: 380712671

PROJEKTANT ING. ARCH. JIŘÍ RAMPAS ČKA 02603		
AUTOR ING. ARCH. JIŘÍ RAMPAS		
VYPRACOVAL ZDENKA KOHOŮTOVÁ KRISTÝNA BOUŠKOVÁ		
OBJEDNATEL OBEC VĚŽOVATÁ PLÁNĚ	POŘIZOVATEL OBECNÍ ÚŘAD VĚŽOVATÁ PLÁNĚ	
AKCE <b>ÚZEMNÍ PLÁN VĚŽOVATÁ PLÁNĚ</b> NÁVRH UPRAVENÝ PO SPOLEČNÉM JEDNÁNÍ	STUPEŇ	ÚPD
VÝKRES ŠIRŠÍ VZTAHY	DATUM	03/2020
	Č. ZAKÁZKY	SP 2018/12
	MĚŘÍTKO	Č. VÝKRESU
	1:50000	06