


ÚZEMNÍ PLÁN MYSLETÍN

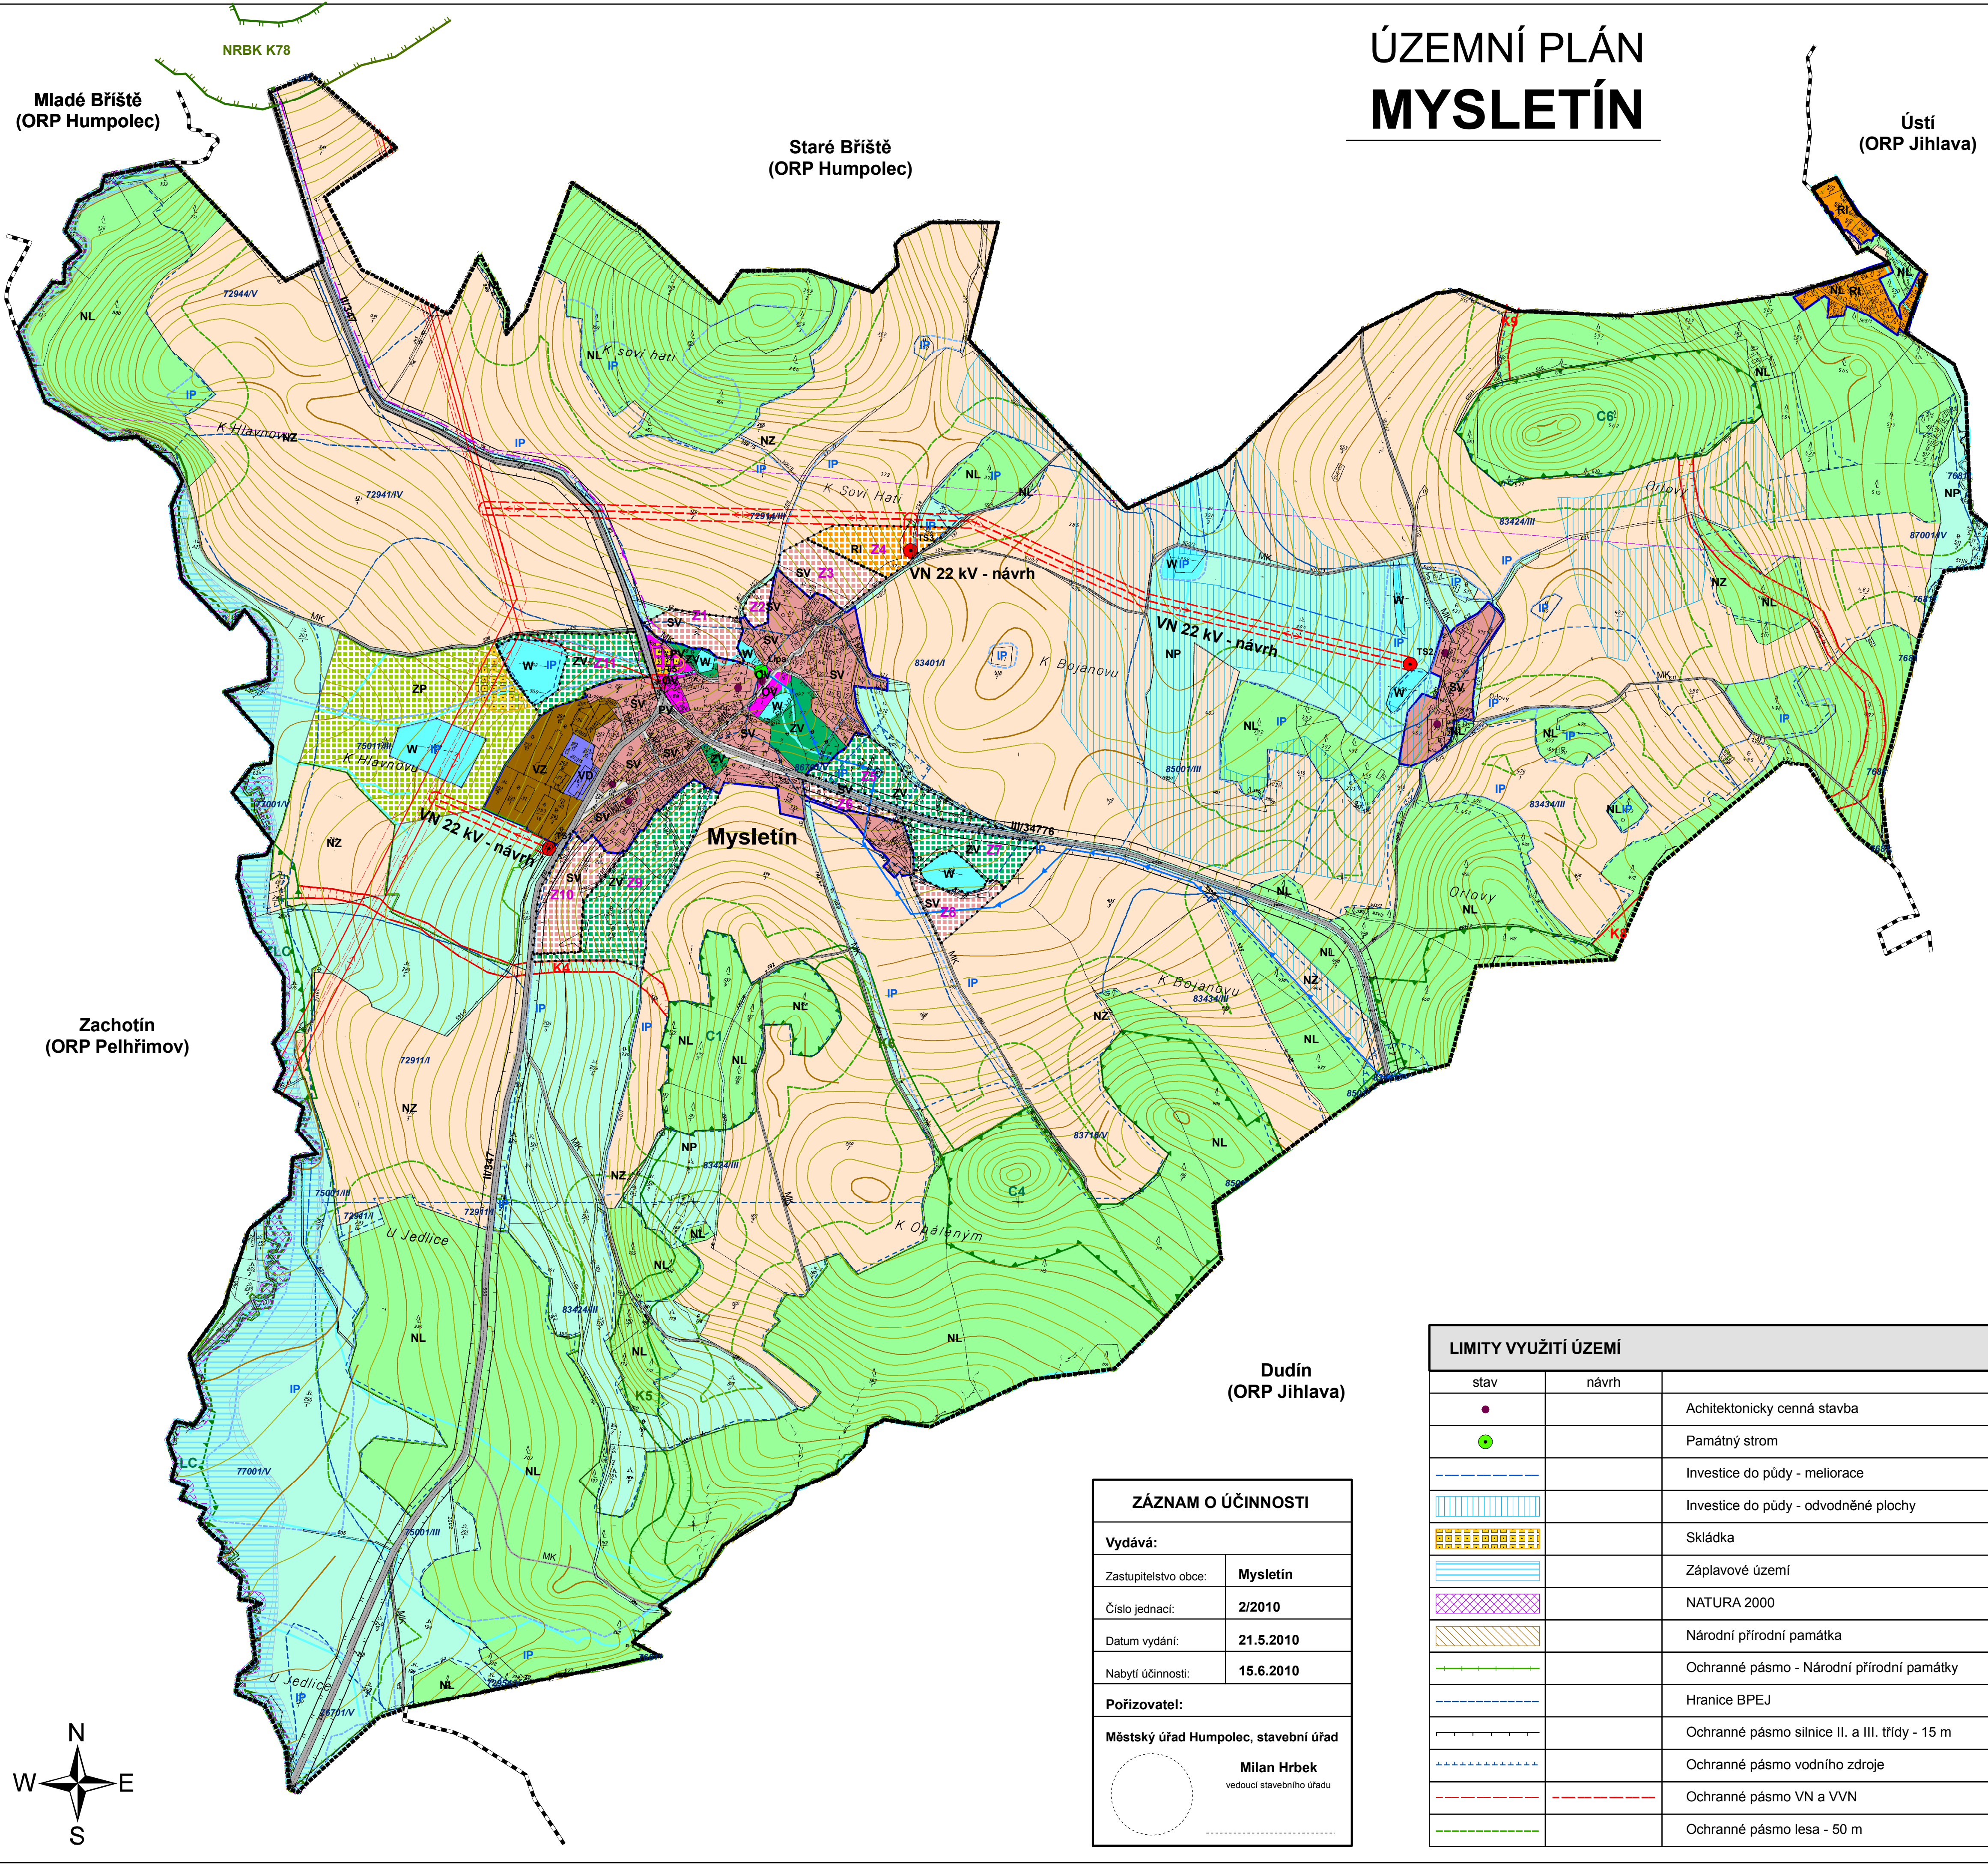


HRANICE ÚZEMÍ	
	Hranice řešeného území - správní území obce Mysletín
	Hranice katastrálního území
	Hranice zastavěného území ke dni 1.6.2009
	Hranice zastavitelných ploch

PLOCHY S ROZDÍLNÝM ZPŮSOBEM VYUŽITÍ		
Stav	Návrh	
RI		Plochy rekreace
OV		Plochy občanského vybavení
PV		Plochy veřejných prostranstvích
SV		Plochy obytné smíšené - venkovské
VD		Plochy výroby a skladování
VZ		Plochy zemědělské výroby
ZV		Plochy zeleně
Plochy nezastavěného území		
W		Plochy vodní
NZ		Plochy zemědělské - orná půda
NP		Plochy zemědělské - trvalý travní porost
NL		Plochy lesní
		Plochy přírodní - zeleň přírodní

ÚZEMNÍ SYSTÉM EKOLOGICKÉ STABILITY		
funkční	k doplnění	
		Nadregionální biokoridor K78
		Lokální biocentrum
		Lokální biokoridor
		Interakční prvek

KONCEPCE DOPRAVNÍ INFRASTRUKTURY		
stav	návrh	
		Silnice II. třídy
		Silnice III. třídy
		Místní a účelové komunikace

KONCEPCE TECHNICKÉ INFRASTRUKTURY		
stav	návrh	
		Vodovod
		Nadzemní elektrické vedení VN 22 kV
		Trafostanice
		Nadzemní elektrické vedení VVN 110 kV
		Komunikační vedení - sdělovací kabel
		Komunikační vedení - rádiový směrový paprsek

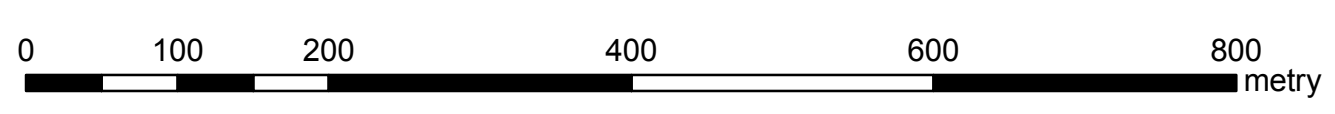

3	06/2010	ČISTOPIS	ING. RYBÁŘ	ING. ARCH. ŠTEFL	ING. ARCH. ŠTEFL
2	11/2009	ÚPRAVA PO SPOLEČNÉM JEDNÁNÍ	ING. RYBÁŘ	ING. ARCH. ŠTEFL	ING. ARCH. ŠTEFL
1	07/2009	PRVNÍ VYDÁNÍ NÁVRHU	ING. RYBÁŘ	ING. ARCH. ŠTEFL	ING. ARCH. ŠTEFL
ČÍSLO:	DATUM:	POPIS ZMĚN:	VYPRACOVAL:	ZODP. PROJEKTANT:	AUTOR:

DOKUMENTACI LZE POUŽÍVAT POUZE VE SMYSLU PŘÍSLUŠNÉ SMLOUVY O DÍLO. VÝKRES ČI JEHO ČÁST MUŽE BYT KOPIROVÁN NEBO JINÝM ZPŮSOBEM ROZŠÍŘOVÁN POUZE PO PŘEDCHOZÍM SOUHLASU ZHOTOVITELÉ

AUTOR: ING. ARCH. ŠTEFL	ZODP. PROJEKTANT: ING. ARCH. ŠTEFL	VYPRACOVAL: ING. RYBÁŘ	PROJEKT CENTRUM v.o.s. Palackého 48 393 01 Pelhřimov
NÁZEV AKCE: <h2>ÚZEMNÍ PLÁN MYSLETÍN</h2>			
OBSAH: <h3>VÝKRES KOORDINAČNÍ</h3>			FORMÁT: 8A4 DATUM: 06/2010 STUPEŇ: NÁVRH Č. ZAKÁZKY: ---- MĚŘÍTKO: 1:5000 Č. VÝKRESU: D.

ZÁZNAM O ÚČINNOSTI	
Vydává:	Mysletín
Zastupitelstvo obce:	Mysletín
Číslo jednací:	2/2010
Datum vydání:	21.5.2010
Nabytí účinnosti:	15.6.2010
Pořizovatel:	Městský úřad Humpolec, stavební úřad
Městský úřad Humpolec, stavební úřad	Milan Hrbek vedoucí stavebního úřadu

LIMITY VYUŽITÍ ÚZEMÍ		
stav	návrh	
		Achitektonicky cenná stavba
		Památný strom
		Investice do půdy - meliorace
		Investice do půdy - odvodněné plochy
		Skládka
		Záplavové území
		NATURA 2000
		Národní přírodní památka
		Ochranné pásmo - Národní přírodní památky
		Hranice BPEJ
		Ochranné pásmo silnice II. a III. třídy - 15 m
		Ochranné pásmo vodního zdroje
		Ochranné pásmo VN a VVN
		Ochranné pásmo lesa - 50 m

