
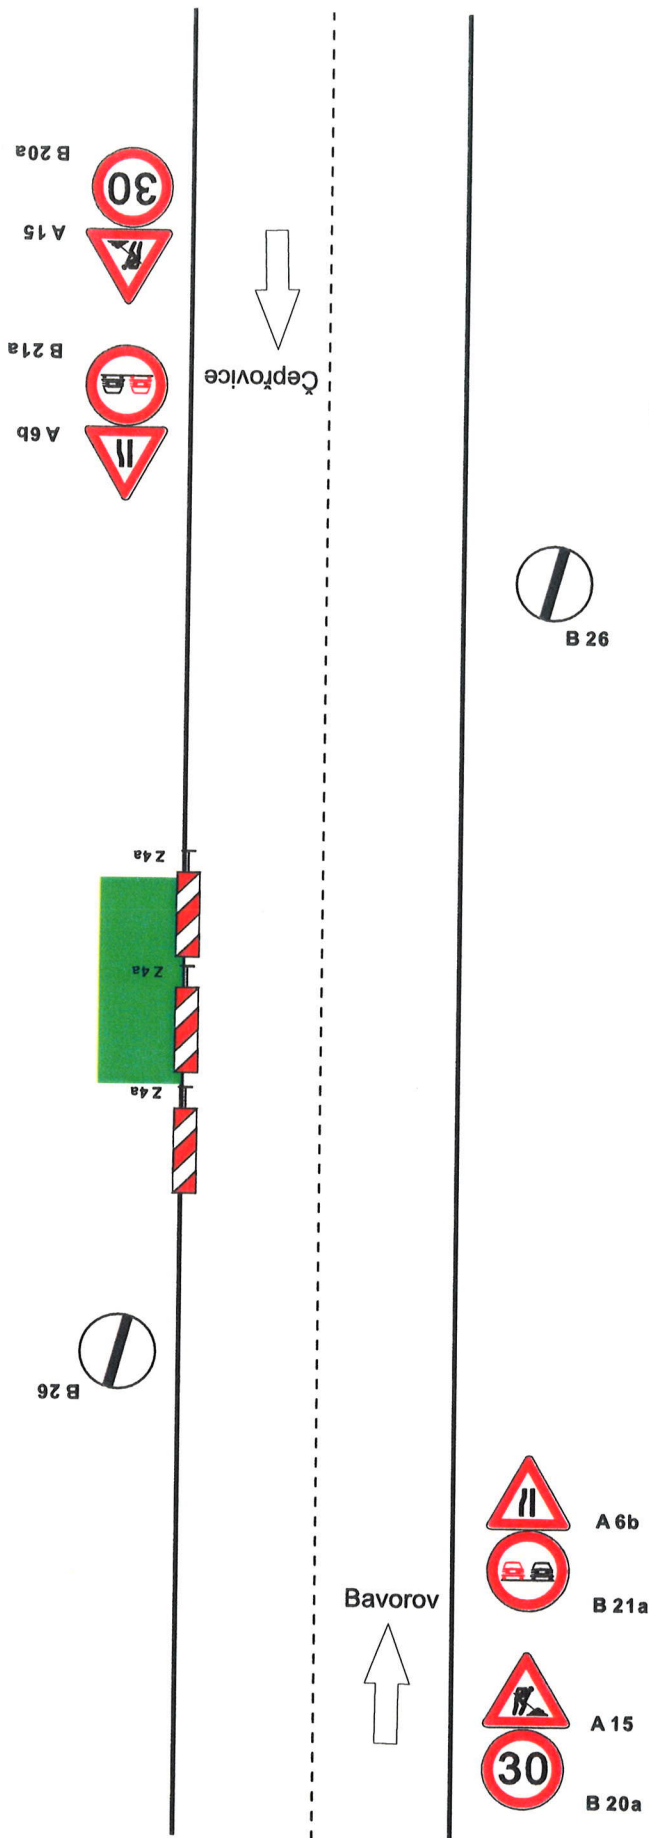


**SCHEMA PRO OZNAČENÍ PRACOVNÍCH MÍST V OBCI**

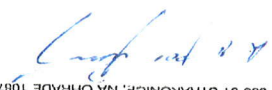

  
 POLICIE ČESKÉ REPUBLIKY  
 KRAJSKÉ ŘEDITELSTVÍ POLICIE  
 JIHOMORAVSKÝ KRAJ  
 ÚZEMNÍ ODBOR STRAŽNICE  
 386 01 STRAŽNICE, NA OHRADE 1087

Příloha k č.j.:  
 KRPC-40290-1/CJ-2018-020706  
 ze dne 26.3.2018

  
 B 26

B 20a  
  
 A 15  
  
 B 21a  
  
 A 6b  
