


ÚZEMNÍ PLÁN MOKROUŠE

A2c) Výkres koncepce veřejné infrastruktury

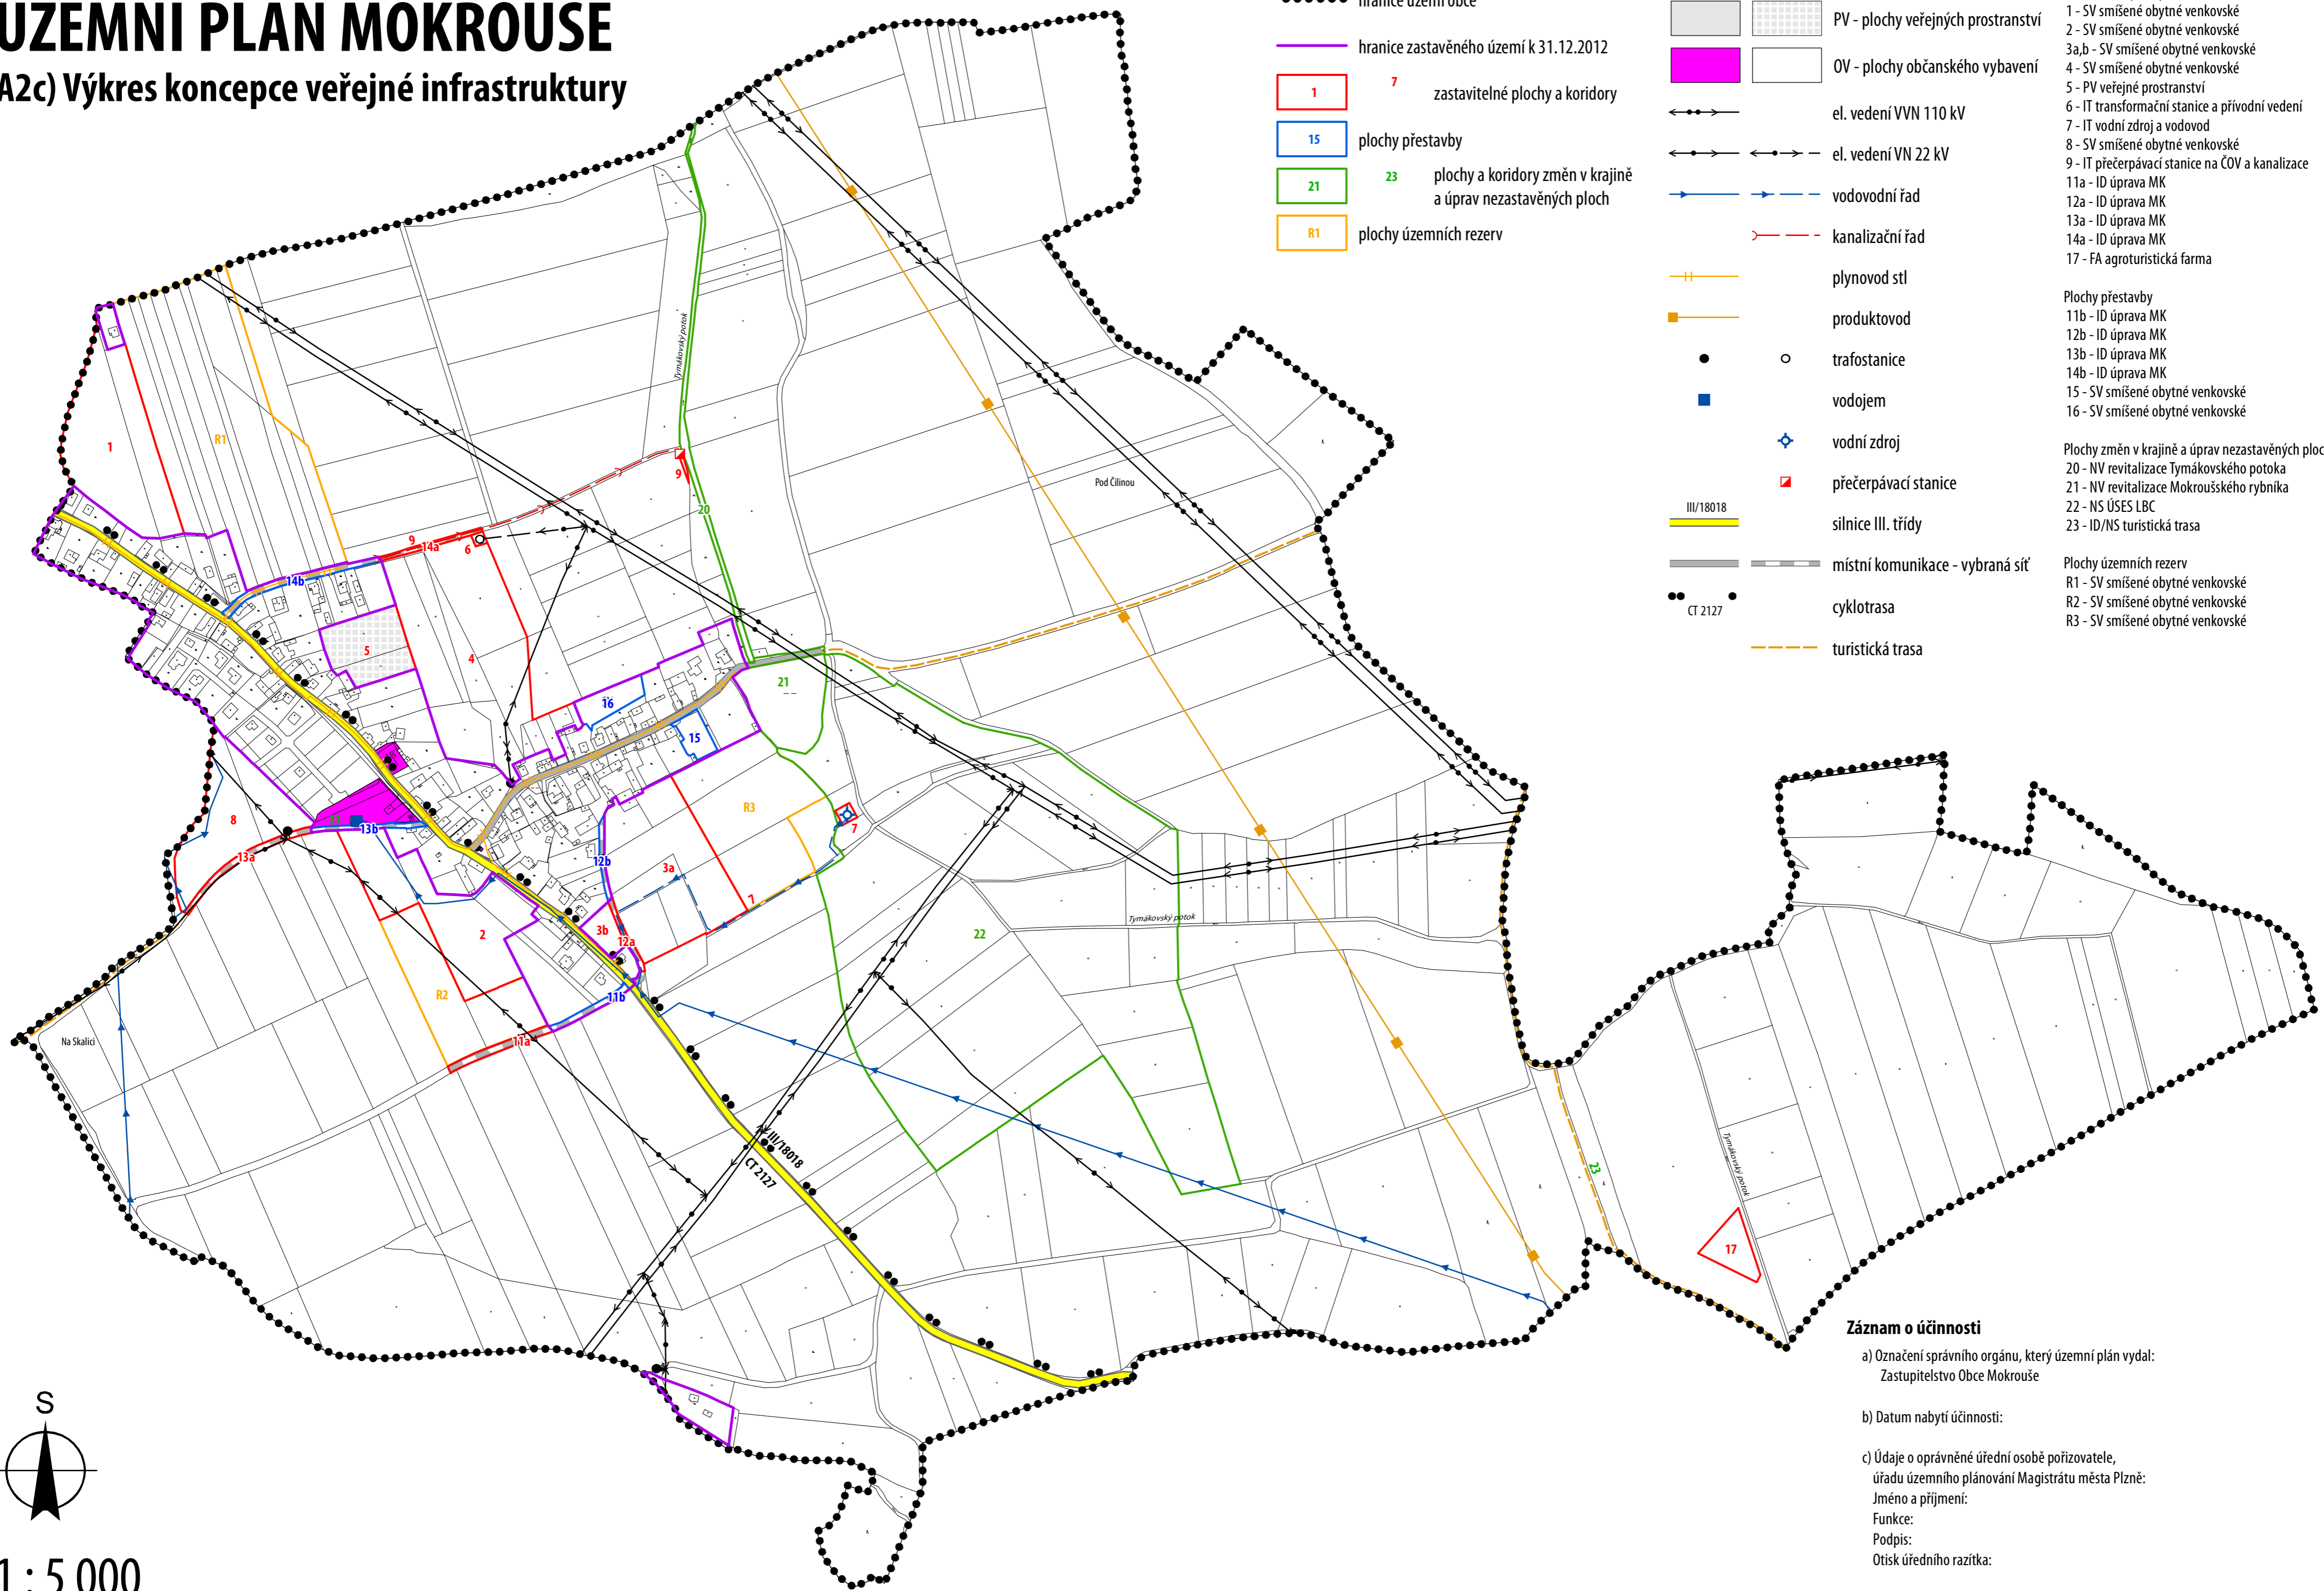

- hranice území obce
- hranice zastavěného území k 31.12.2012
- 1 7 zastavitelné plochy a koridory
- 15 plochy přestavby
- 21 23 plochy a koridory změn v krajině a úprav nezastavěných ploch
- R1 plochy územních rezerv

- | | | |
|------|-------|------------------------------------|
| stav | návrh | |
| | | PV - plochy veřejných prostranství |
| | | OV - plochy občanského vybavení |
| | | el. vedení VVN 110 kV |
| | | el. vedení VN 22 kV |
| | | vodovodní řád |
| | | kanalizační řád |
| | | plynovod stl |
| | | produktovod |
| | | trafostanice |
| | | vodojem |
| | | vodní zdroj |
| | | přečerpávací stanice |
| | | silnice III. třídy |
| | | místní komunikace - vybraná síť |
| | | cyklotrasa |
| | | turistická trasa |

- Zastavitelné plochy**
- 1 - SV smíšené obytné venkovské
 - 2 - SV smíšené obytné venkovské
 - 3a,b - SV smíšené obytné venkovské
 - 4 - SV smíšené obytné venkovské
 - 5 - PV veřejné prostranství
 - 6 - IT transformační stanice a přírodní vedení
 - 7 - IT vodní zdroj a vodovod
 - 8 - SV smíšené obytné venkovské
 - 9 - IT přečerpávací stanice na ČOV a kanalizace
 - 11a - ID úprava MK
 - 12a - ID úprava MK
 - 13a - ID úprava MK
 - 14a - ID úprava MK
 - 17 - FA agroturistická farma
- Plochy přestavby**
- 11b - ID úprava MK
 - 12b - ID úprava MK
 - 13b - ID úprava MK
 - 14b - ID úprava MK
 - 15 - SV smíšené obytné venkovské
 - 16 - SV smíšené obytné venkovské
- Plochy změn v krajině a úprav nezastavěných ploch**
- 20 - NV revitalizace Tymákovského potoka
 - 21 - NV revitalizace Mokroušského rybníka
 - 22 - NS ÚSES LBC
 - 23 - ID/NS turistická trasa
- Plochy územních rezerv**
- R1 - SV smíšené obytné venkovské
 - R2 - SV smíšené obytné venkovské
 - R3 - SV smíšené obytné venkovské

S

1:5 000

Záznam o účinnosti

a) Označení správního orgánu, který územní plán vydal:
Zastupitelstvo Obce Mokrouše

b) Datum nabytí účinnosti:

c) Údaje o oprávněné úřední osobě pořizovatele, úřadu územního plánování Magistrátu města Plzně:
Jméno a příjmení:
Funkce:
Podpis:
Otisk úředního razítka: