



# ÚZEMNÍ PLÁN VĚŽOVATÁ PLÁNĚ

05

NÁVRH UPRAVENÝ PŘED OPAKOVANÝM VEŘEJNÝM PROJEDNÁNÍM  
KOORDINAČNÍ VÝKRES

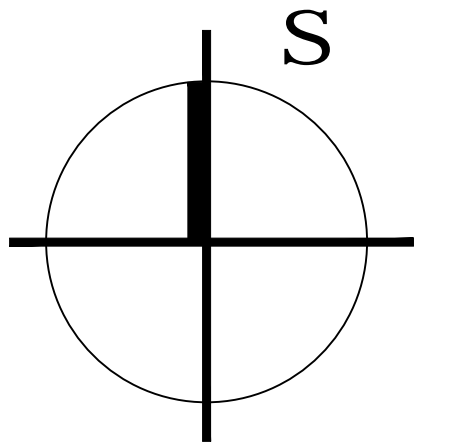

M 1:5000

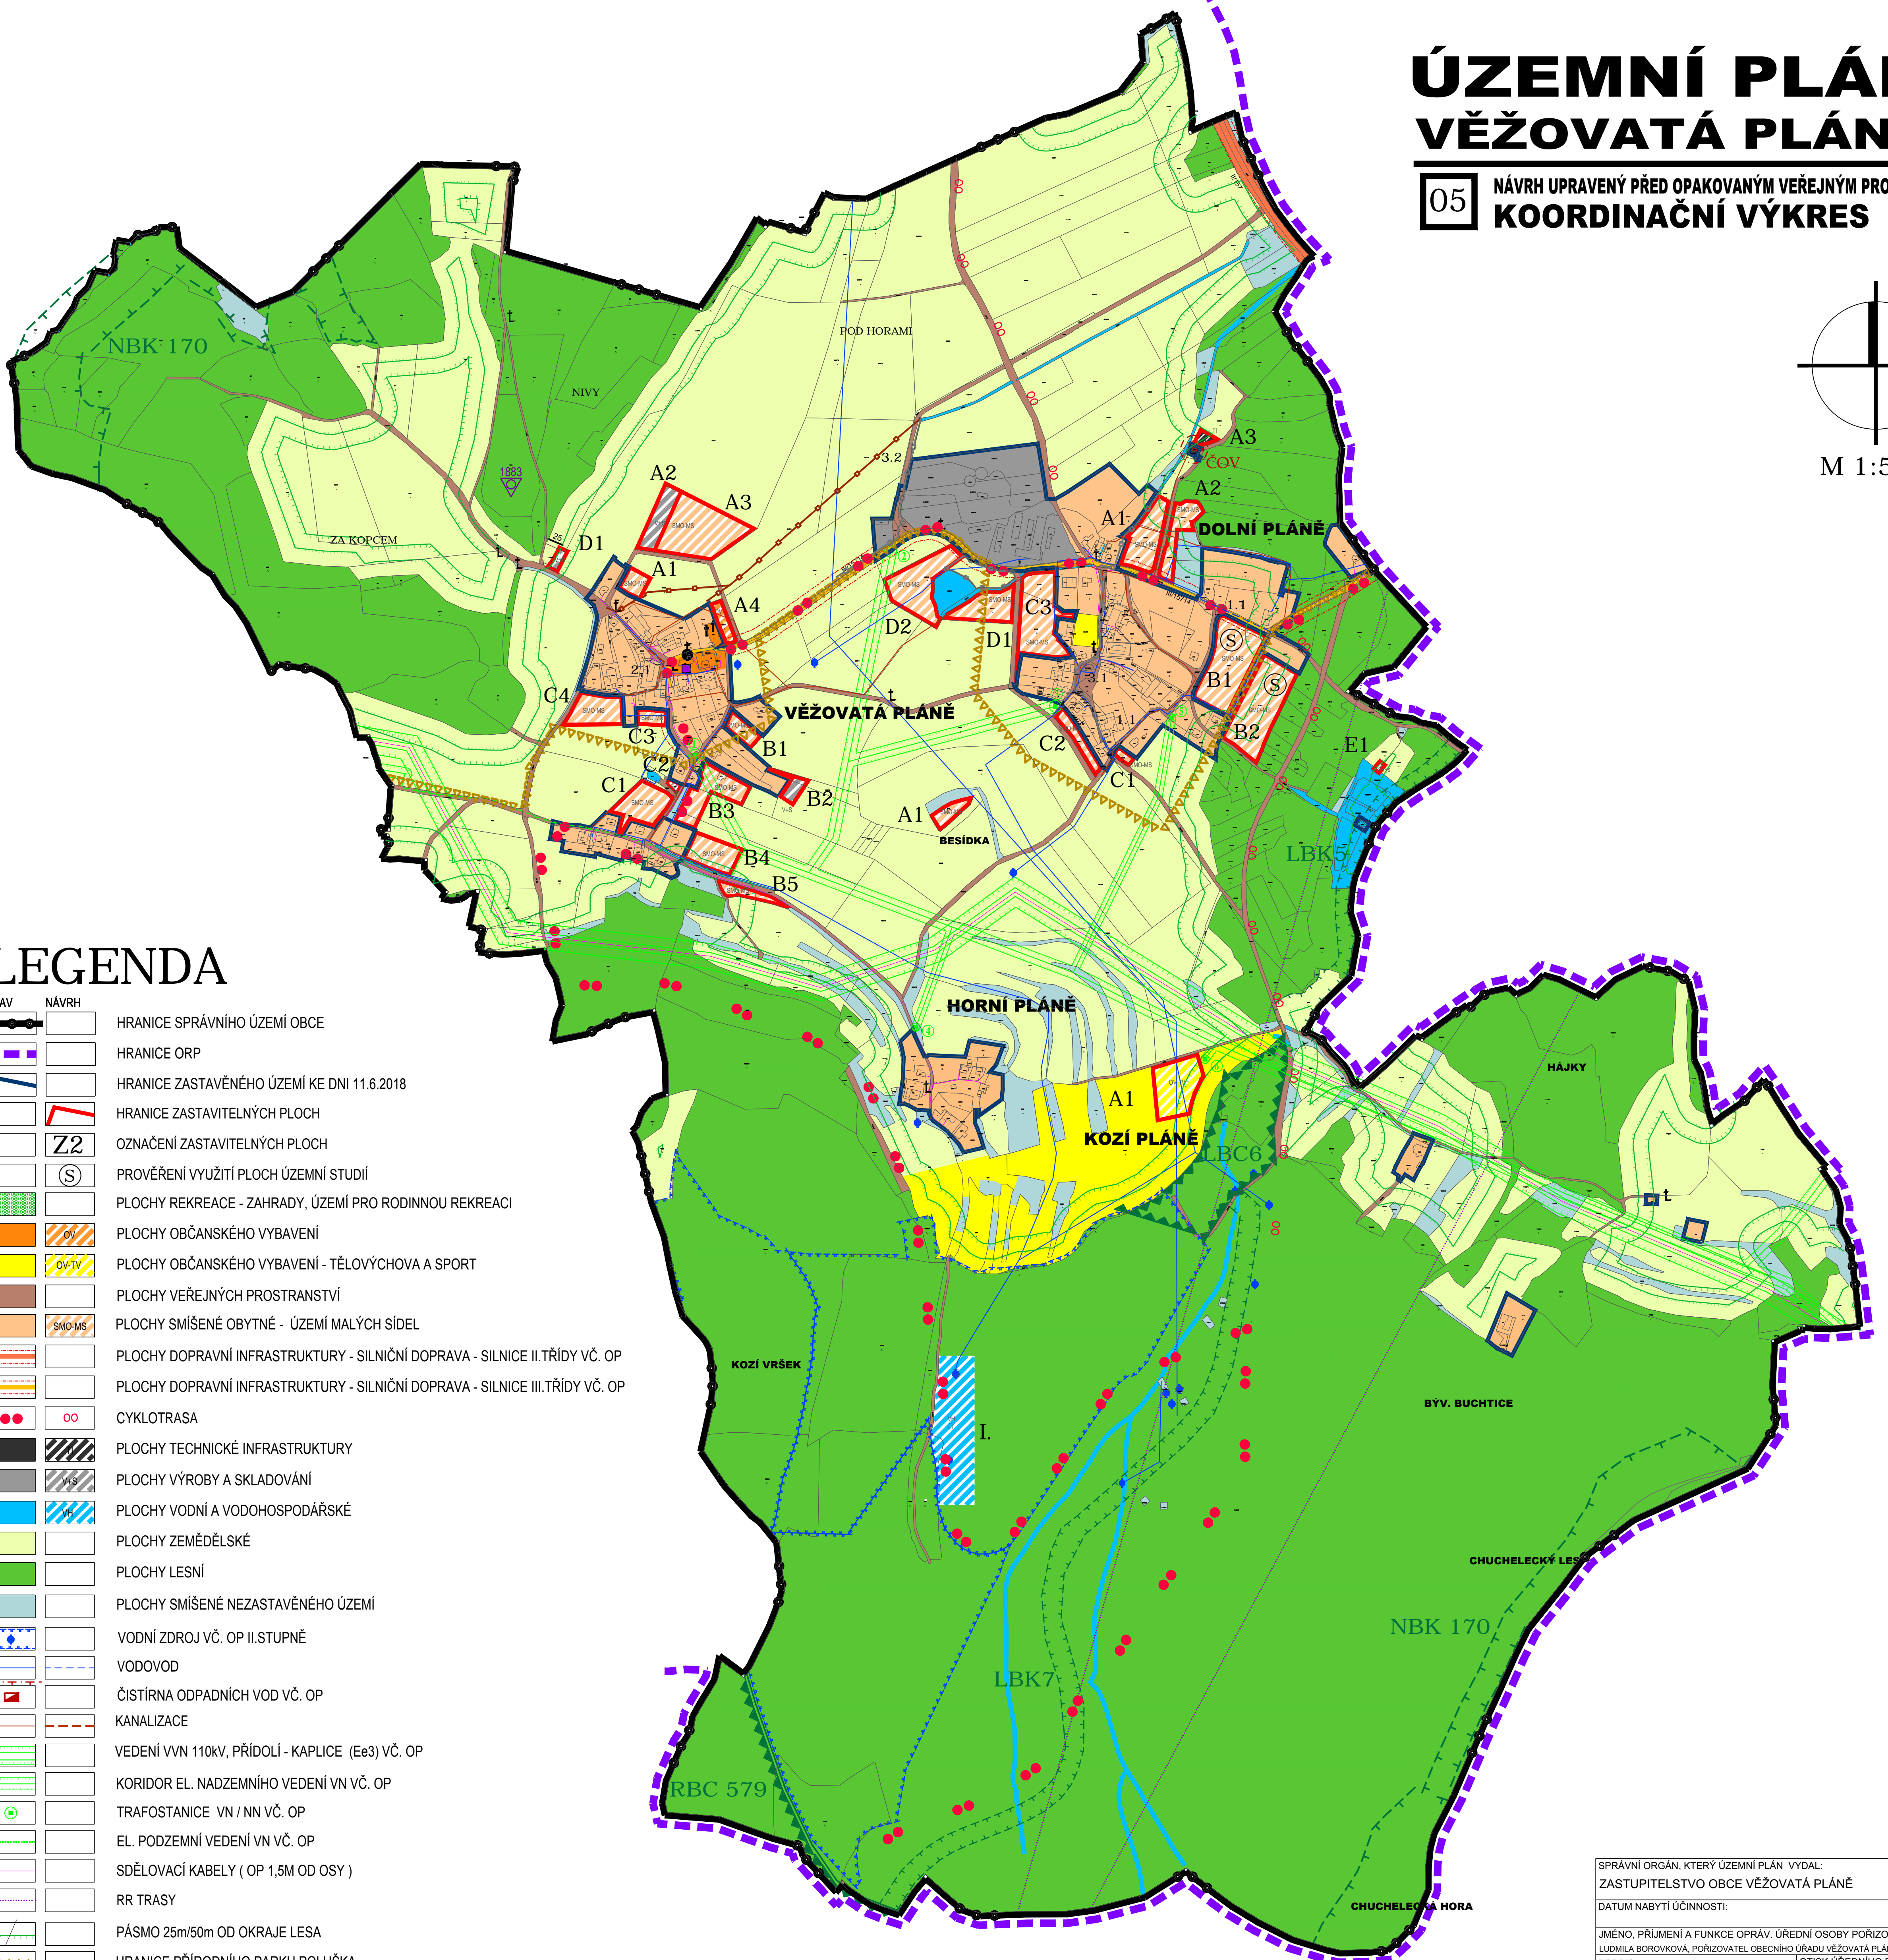

## LEGENDA

STAV	NÁVRH	
		HRANICE SPRÁVNÍHO ÚZEMÍ OBCE
		HRANICE ORP
		HRANICE ZASTAVĚNÉHO ÚZEMÍ KE DNI 11.6.2018
		HRANICE ZASTAVITELNÝCH PLOCH
		OZNAČENÍ ZASTAVITELNÝCH PLOCH
		PROVĚŘENÍ VYUŽITÍ PLOCH ÚZEMNÍ STUDIÍ
		PLOCHY REKREACE - ZAHRADY, ÚZEMÍ PRO RODINNOU REKREACI
		PLOCHY OBČANSKÉHO VYBAVENÍ
		PLOCHY OBČANSKÉHO VYBAVENÍ - TĚLOVÝCHOVA A SPORT
		PLOCHY VEŘEJNÝCH PROSTRANSTVÍ
		PLOCHY SMÍŠENÉ OBYTNÉ - ÚZEMÍ MALÝCH SÍDEL
		PLOCHY DOPRAVNÍ INFRASTRUKTURY - SILNIČNÍ DOPRAVA - SILNICE II.TŘÍDY VČ. OP
		PLOCHY DOPRAVNÍ INFRASTRUKTURY - SILNIČNÍ DOPRAVA - SILNICE III.TŘÍDY VČ. OP
		CYKLOTRASA
		PLOCHY TECHNICKÉ INFRASTRUKTURY
		PLOCHY VÝROBY A SKLADOVÁNÍ
		PLOCHY VODNÍ A VODOHOSPODÁŘSKÉ
		PLOCHY ZEMĚDĚLSKÉ
		PLOCHY LESNÍ
		PLOCHY SMÍŠENÉ NEZASTAVĚNÉHO ÚZEMÍ
		VODNÍ ZDROJ VČ. OP II.STUPNĚ
		VODOVOD
		ČISTÍRNA ODPADNÍCH VOD VČ. OP
		KANALIZACE
		VEDENÍ VVN 110kV, PŘÍDOLÍ - KAPLICE (Ee3) VČ. OP
		KORIDOR EL. NADZEMNÍHO VEDENÍ VN VČ. OP
		TRAFOSTANICE VN / NN VČ. OP
		EL. PODZEMNÍ VEDENÍ VN VČ. OP
		SDĚLOVACÍ KABELY ( OP 1,5M OD OSY )
		RR TRASY
		PÁSMO 25m/50m OD OKRAJE LESA
		HRANICE PŘÍRODNÍHO PARKU POLUŠKA
		NADREGIONÁLNÍ KORIDOR
		REGIONÁLNÍ BIOCENTRUM
		LOKÁLNÍ BIOCENTRUM
		LOKÁLNÍ BIODOR
		STARÉ DŮLNÍ DÍLO
		NEMOVITÁ KULTURNÍ PAMÁTKA
		HŘBITOV
		KŘÍŽ / BOŽÍ MUKA / KOSTEL
		PROTIPOVODNOVÁ OPATŘENÍ

POZN.: CELÉ ÚZEMÍ SE NACHÁZÍ:  
- V OP RADIOLOKAČ. PROSTŘEDKU RTH TŘEBOTOVICE ČR-MO  
- V ZÁJMOVÉM ÚZEMÍ MINISTERSTVA OBRANY ČR

SPRÁVNÍ ORGÁN, KTERÝ ÚZEMNÍ PLÁN VYDAL: ZASTUPITELSTVO OBCE VĚŽOVATÁ PLÁNĚ	
DATUM NABYTÍ ÚČINNOSTI:	
JMÉNO, PŘÍJMENÍ A FUNKCE OPRAV. ÚŘEDNÍ OSOBY POŘIZOVATELE: LUDMILA BOROVKOVÁ, POŘIZOVATEL OBECNÍHO ÚŘADU VĚŽOVATÁ PLÁNĚ	
PODPIS:	OTISK ÚŘEDNÍHO RAZÍTKA:

**SP Studio, s.r.o.,**  
architektonická kancelář, Budějovická 58, Č. Krumlov  
tel.: 370 711315, e-mail: rampas@spstudio.cz



SP STUDIO, s.r.o.  
ARCHITEKTONICKÁ KANCELÁŘ  
BUDĚJOVICKÁ 58, ČESKÝ KRUMLOV  
TEL.: 380711315, e-mail: rampas@spstudio.cz

PROJEKTANT: ING. ARCH. JIŘÍ RAMPAS Č.ČA 02893	
AUTOR: ING. ARCH. JIŘÍ RAMPAS	
VYPRACOVAL: ZDENKA KOHOUTOVÁ KRISTÝNA BOUSKOVÁ	
OBJEDNATEL: OBEC VĚŽOVATÁ PLÁNĚ	POŘIZOVATEL: OBECNÍ ÚŘAD VĚŽOVATÁ PLÁNĚ
ARCE	STUPEŇ
<b>ÚZEMNÍ PLÁN VĚŽOVATÁ PLÁNĚ</b>	ÚPD
NÁVRH UPRAVENÝ PŘED OPAKOVANÝM VEŘEJNÝM PROJEDNÁNÍM	DATUM
	09/2020
VÝKRES	Č. ZAKÁZKY
KOORDINAČNÍ VÝKRES	SP 2018/12
	MĚRITKO
	1:5000
	Č. VÝKRESU
	05