
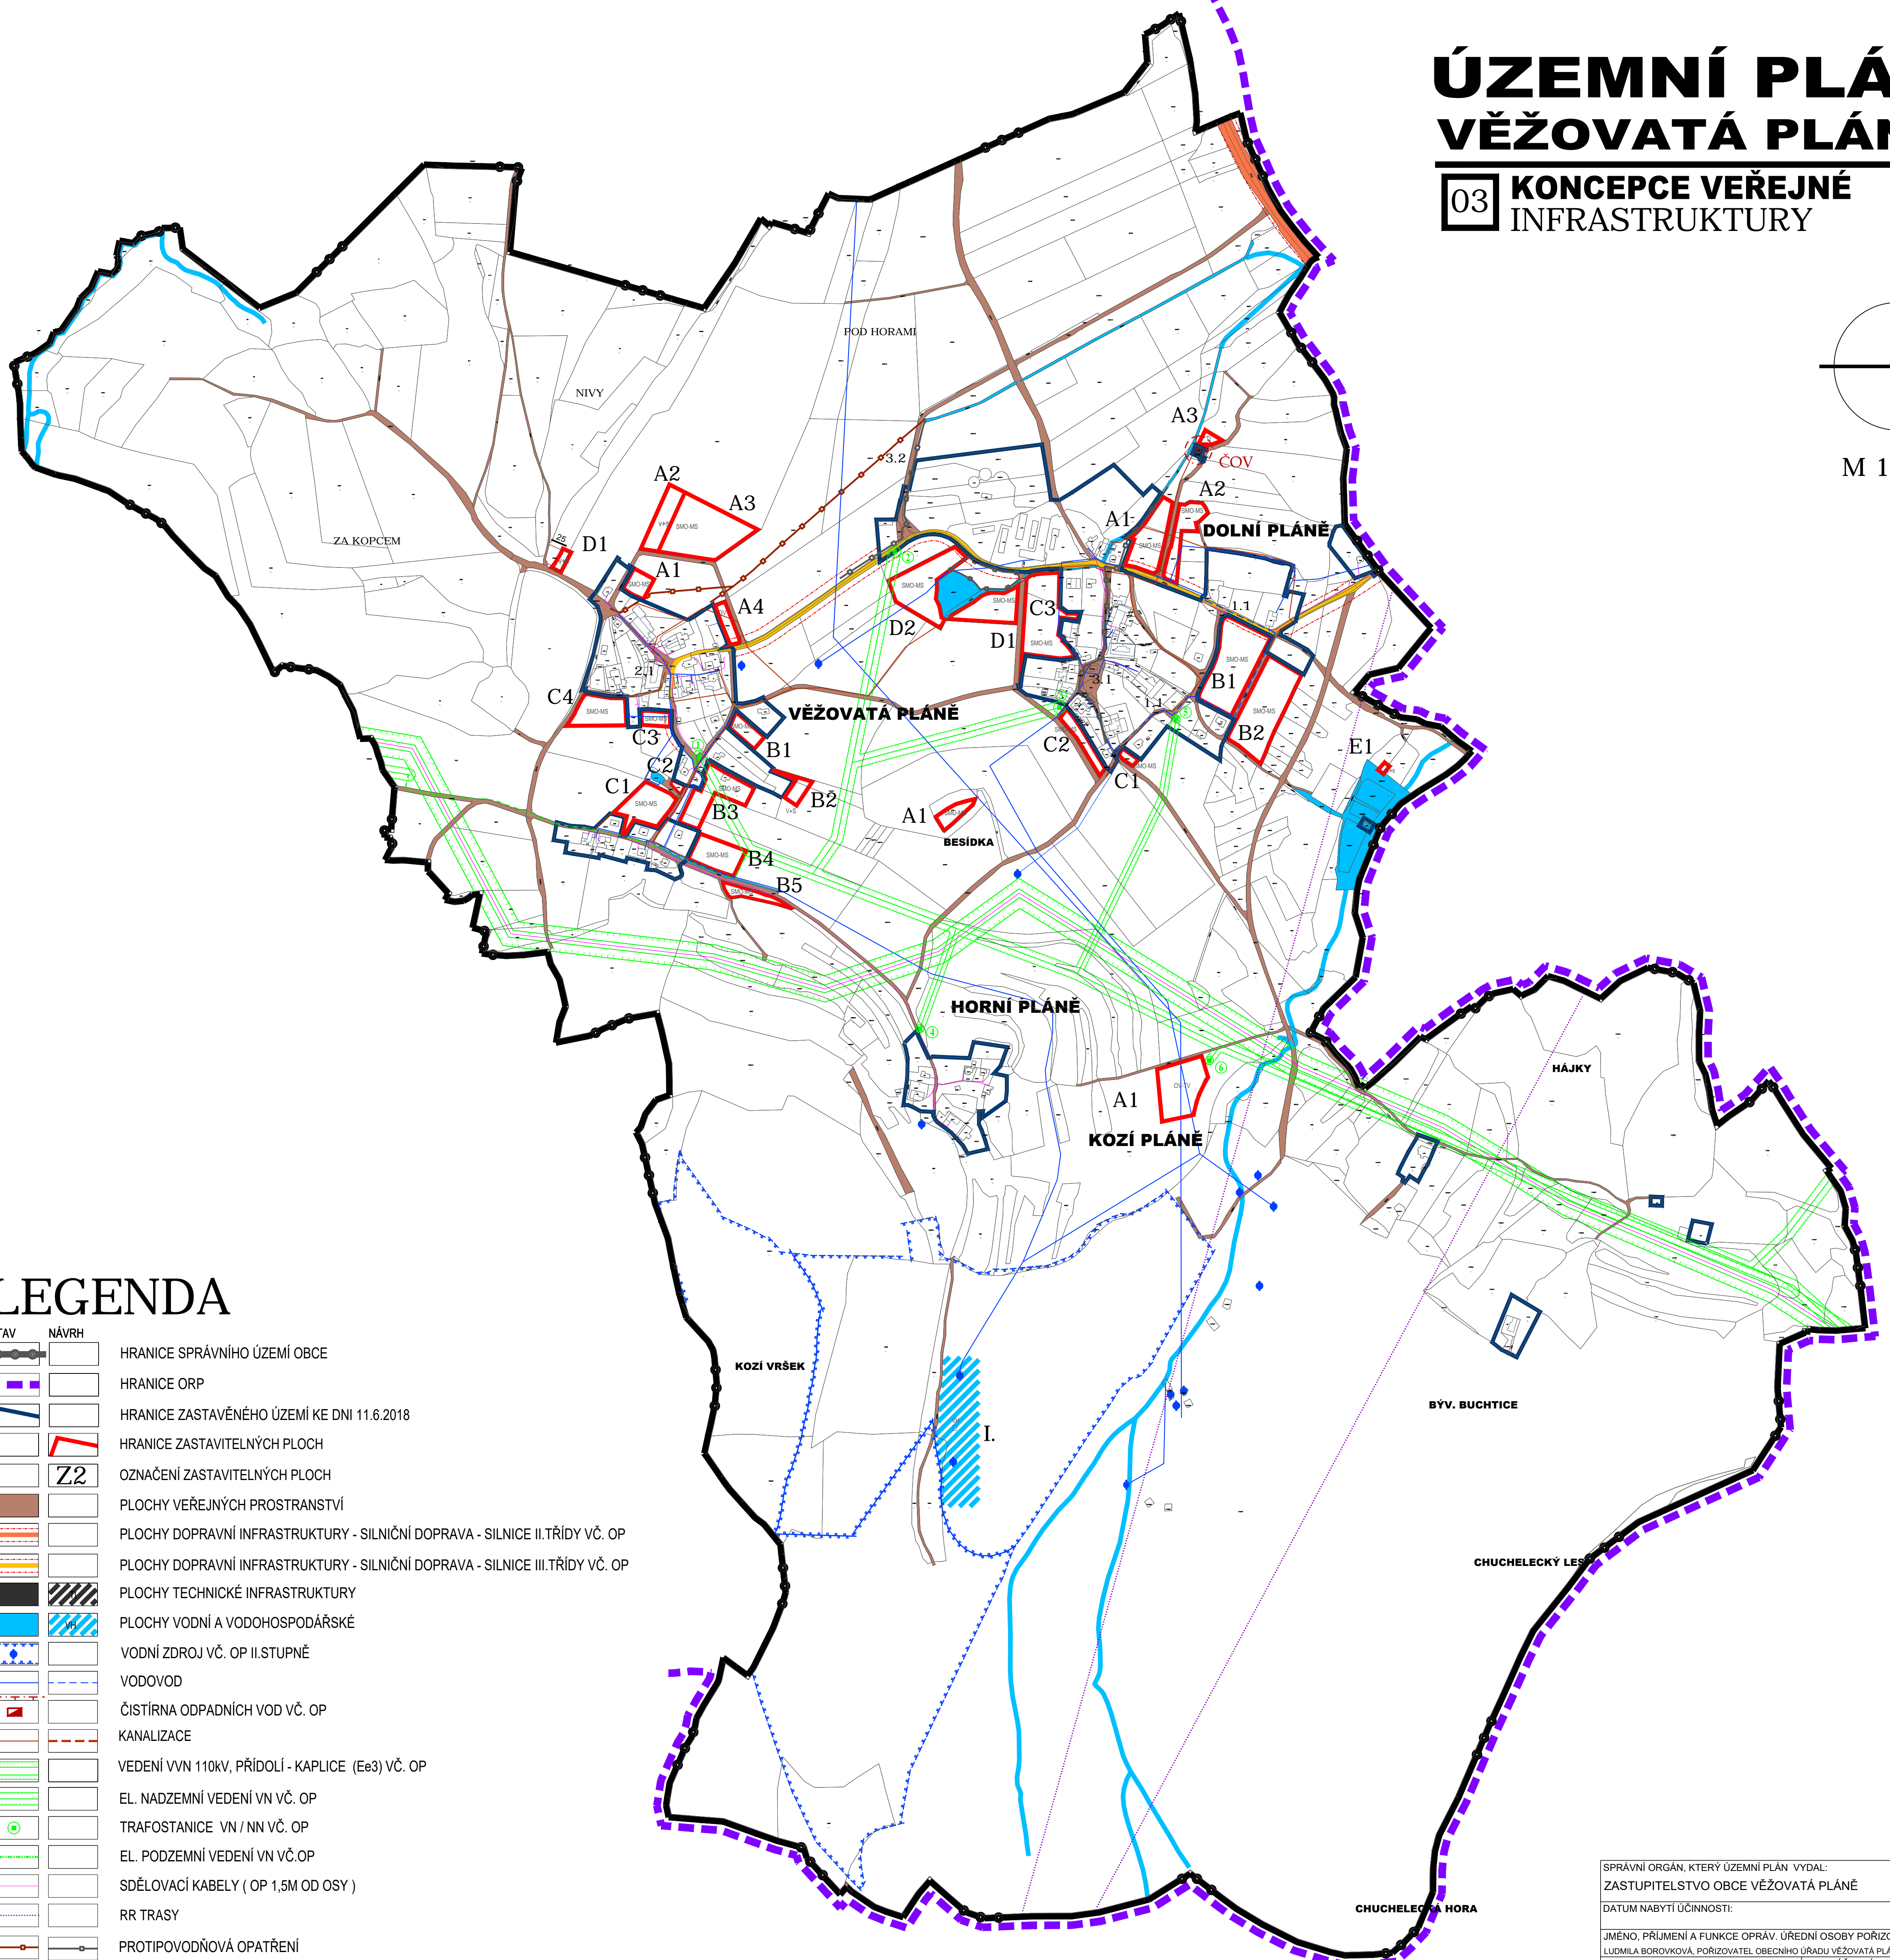


ÚZEMNÍ PLÁN VĚŽOVATÁ PLÁNĚ

03 KONCEPCE VEŘEJNÉ
INFRASTRUKTURY

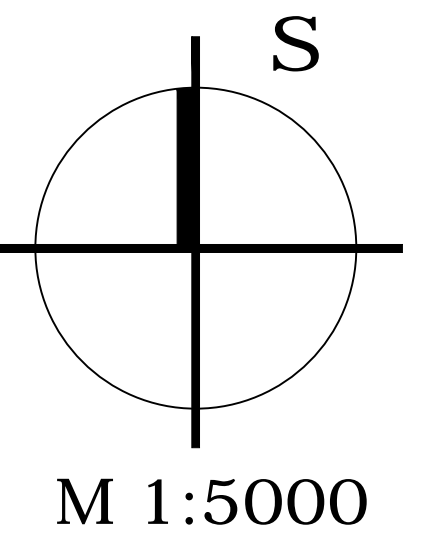

LEGENDA

STAV	NÁVRH	
		HRANICE SPRÁVNÍHO ÚZEMÍ OBCE
		HRANICE ORP
		HRANICE ZASTAVĚNÉHO ÚZEMÍ KE DNI 11.6.2018
		HRANICE ZASTAVITELNÝCH PLOCH
		OZNAČENÍ ZASTAVITELNÝCH PLOCH
		PLOCHY VEŘEJNÝCH PROSTRANSTVÍ
		PLOCHY DOPRAVNÍ INFRASTRUKTURY - SILNIČNÍ DOPRAVA - SILNICE II.TŘÍDY VČ. OP
		PLOCHY DOPRAVNÍ INFRASTRUKTURY - SILNIČNÍ DOPRAVA - SILNICE III.TŘÍDY VČ. OP
		PLOCHY TECHNICKÉ INFRASTRUKTURY
		PLOCHY VODNÍ A VODOHOSPODÁŘSKÉ
		VODNÍ ZDROJ VČ. OP II.STUPNĚ
		VODOVOD
		ČISTÍRNA ODPADNÍCH VOD VČ. OP
		KANALIZACE
		VEDENÍ VVN 110kV, PŘÍDOLÍ - KAPLICE (Ee3) VČ. OP
		EL. NADZEMNÍ VEDENÍ VN VČ. OP
		TRAFOSTANICE VN / NN VČ. OP
		EL. PODZEMNÍ VEDENÍ VN VČ. OP
		SDĚLOVACÍ KABELY (OP 1,5M OD OSY)
		RR TRASY
		PROTIPOVODŇOVÁ OPATŘENÍ
		OZNAČENÍ VEŘEJNĚ PROSPĚŠNÝCH STAVEB

POZN.:
CELÉ ÚZEMÍ SE NACHÁZÍ:
- V OP RADIOLOKAČ. PROSTŘEDKU RTH TŘEBOTOVICE ČR-MO
- V ZÁJMĚVÉM ÚZEMÍ MINISTERSTVA OBRANY ČR

SPRÁVNÍ ORGÁN, KTERÝ ÚZEMNÍ PLÁN VYDAL:	
ZASTUPITELSTVO OBCE VĚŽOVATÁ PLÁNĚ	
DATUM NABYTÍ ÚČINNOSTI:	
JMÉNO, PRŮMĚNÍ A FUNKCE OPRAV. ÚŘEDNÍ OSOBY POŘIZOVATELE:	
LUDMILA BOROVKOVÁ, POŘIZOVATEL OBECNÍHO ÚŘADU VĚŽOVATÁ PLÁNĚ	
PODPIS:	OTISK ÚŘEDNÍHO RAZÍTKA :

SP Studio, s.r.o.,
architektonická kancelář, Budějovická 58, Č. Krumlov
tel.: 370 711315, e-mail: rampas@spstudio.cz



SP STUDIO, s.r.o.
ARCHITEKTONICKÁ KANCELÁŘ
BUDĚJOVICKÁ 58, ČESKÝ KRUMLOV
TEL.: 380711315, e-mail: rampas@spstudio.cz

PROJEKTANT ING. ARCH. JIŘÍ RAMPAS ČKA 02603	POŘIZOVATEL OBECNÍ ÚŘAD VĚŽOVATÁ PLÁNĚ
AUTOR: ING. ARCH. JIŘÍ RAMPAS	STUPEŇ ÚPD
VYPRACOVÁVATEL ZDENĚKA KOHOUTOVÁ KRISTÝNA BOUŠKOVÁ	DATUM 05/2021
OBJEDNATEL OBEC VĚŽOVATÁ PLÁNĚ	Č. ZAKÁZKY SP 2018/12
AKCE ÚZEMNÍ PLÁN VĚŽOVATÁ PLÁNĚ	MEŘÍTKO 1:5000
VÝKRES KONCEPCE VEŘEJNÉ INFRASTRUKTURY	Č. VÝKRESU 03