ÚZEMNÍ PLÁN
VĚŽOVATÁ PLÁNĚ
05 KOORDINAČNÍ VÝKRES

S

M 1:5000

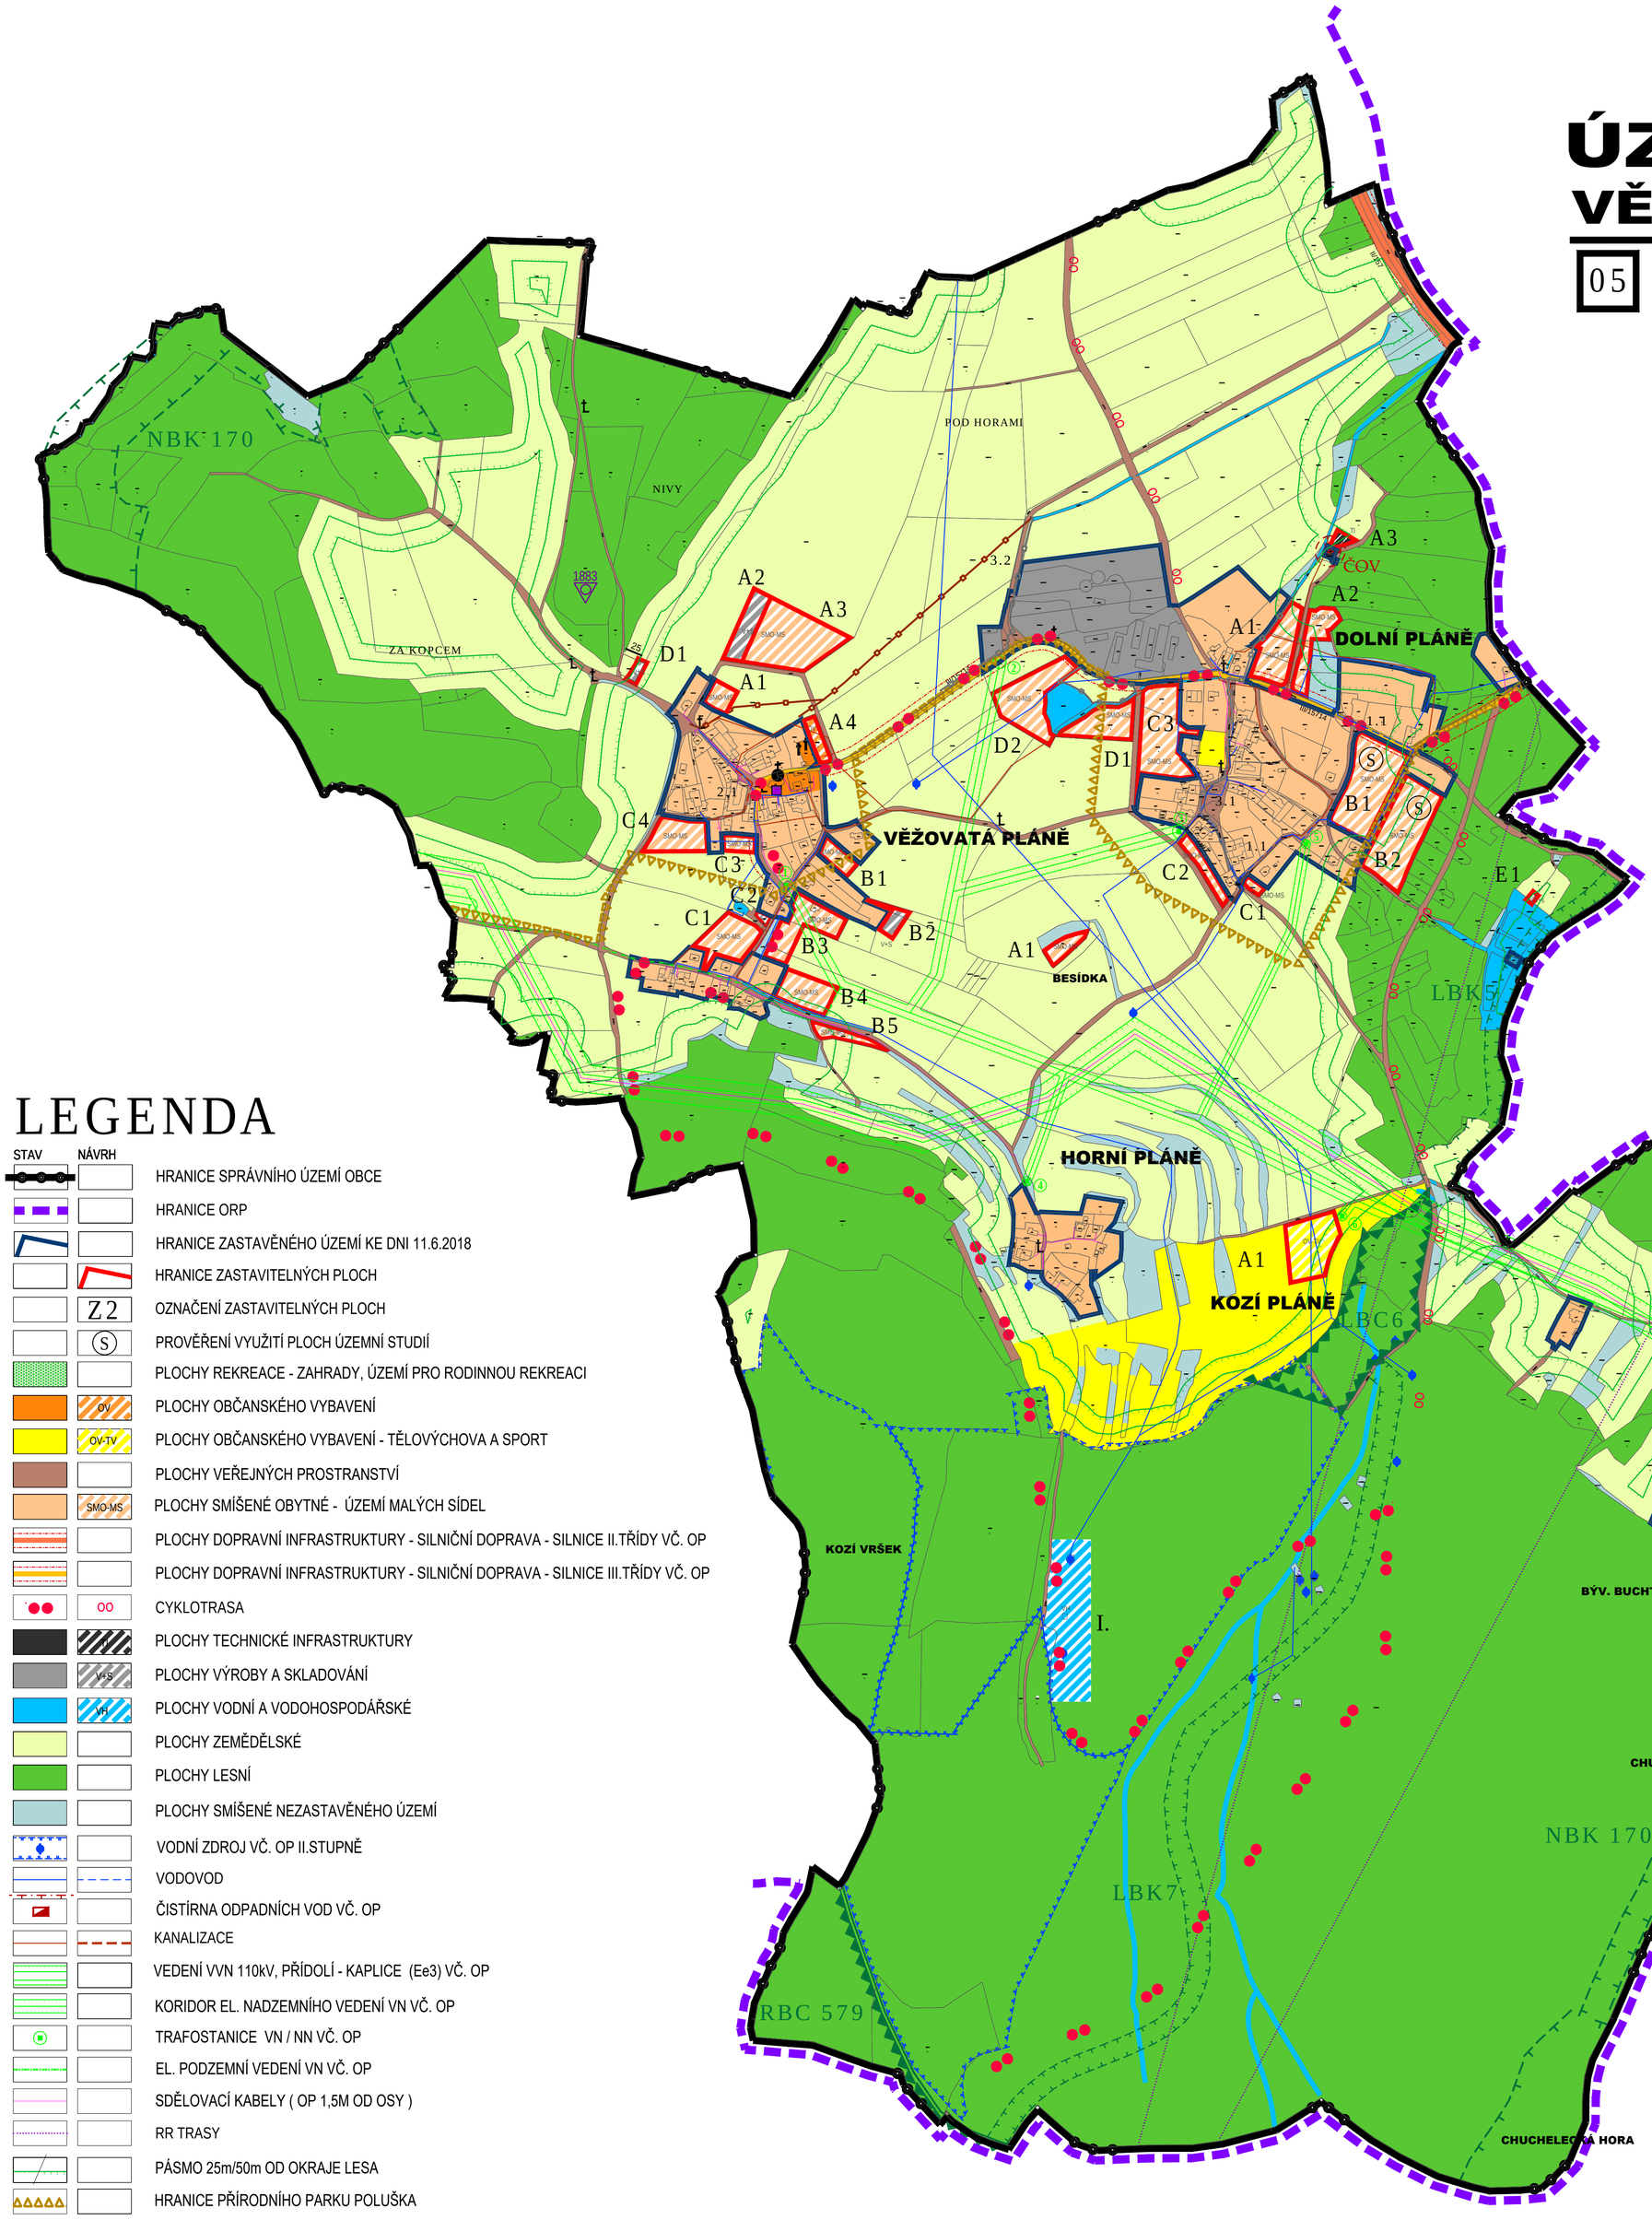

LEGENDA

STAV	NÁVRH	
		HRANICE SPRÁVNÍHO ÚZEMÍ OBCE
		HRANICE ORP
		HRANICE ZASTAVĚNÉHO ÚZEMÍ KE DNI 11.6.2018
		HRANICE ZASTAVITELNÝCH PLOCH
	Z2	OZNAČENÍ ZASTAVITELNÝCH PLOCH
	Ⓢ	PROVĚŘENÍ VYUŽITÍ PLOCH ÚZEMNÍ STUDIÍ
		PLOCHY REKREACE - ZAHRADY, ÚZEMÍ PRO RODINNOU REKREACI
	OV	PLOCHY OBČANSKÉHO VYBAVENÍ
	OV-TV	PLOCHY OBČANSKÉHO VYBAVENÍ - TĚLOVÝCHOVA A SPORT
		PLOCHY VEŘEJNÝCH PROSTRANSTVÍ
	SMO-MS	PLOCHY SMÍŠENÉ OBYTNÉ - ÚZEMÍ MALÝCH SÍDEL
		PLOCHY DOPRAVNÍ INFRASTRUKTURY - SILNIČNÍ DOPRAVA - SILNICE II.TŘÍDY VČ. OP
		PLOCHY DOPRAVNÍ INFRASTRUKTURY - SILNIČNÍ DOPRAVA - SILNICE III.TŘÍDY VČ. OP
	OO	CYKLOTRASA
		PLOCHY TECHNICKÉ INFRASTRUKTURY
	V+S	PLOCHY VÝROBY A SKLADOVÁNÍ
	VH	PLOCHY VODNÍ A VODOHOSPODÁŘSKÉ
		PLOCHY ZEMĚDĚLSKÉ
		PLOCHY LESNÍ
		PLOCHY SMÍŠENÉ NEZASTAVĚNÉHO ÚZEMÍ
		VODNÍ ZDROJ VČ. OP II.STUPNĚ
		VODOVOD
		ČISTÍRNA ODPADNÍCH VOD VČ. OP
		KANALIZACE
		VEDENÍ VVN 110kV, PŘÍDOLÍ - KAPLICE (Ee3) VČ. OP
		KORIDOR EL. NADZEMNÍHO VEDENÍ VN VČ. OP
		TRAFOSTANICE VN / NN VČ. OP
		EL. PODZEMNÍ VEDENÍ VN VČ. OP
		SDĚLOVACÍ KABELY (OP 1,5M OD OSY)
		RR TRASY
		PÁSMO 25m/50m OD OKRAJE LESA
		HRANICE PŘÍRODNÍHO PARKU POLUŠKA
		NADREGIONÁLNÍ KORIDOR
		REGIONÁLNÍ BIOCENTRUM
		LOKÁLNÍ BIOCENTRUM
		LOKÁLNÍ BIOKORIDOR
	1883	STARÉ DŮLNÍ DÍLO
		NEMOVITÁ KULTURNÍ PAMÁTKA
		HŘBITOV
		KŘÍŽ / BOŽÍ MUKA / KOSTEL
		PROTIPOVODŇOVÁ OPATŘENÍ

POZN.: CELÉ ÚZEMÍ SE NACHÁZÍ:
- V OP RADIOLOKAČ. PROSTŘEDKU RTH TŘEBOTOVICE ČR-MO
- V ZÁJMOVÉM ÚZEMÍ MINISTERSTVA OBRANY ČR

SPRÁVNÍ ORGÁN, KTERÝ ÚZEMNÍ PLÁN VYDAL: ZASTUPITELSTVO OBCE VĚŽOVATÁ PLÁNĚ	
DATUM NABYTÍ ÚČINNOSTI:	
JMÉNO, PŘÍJMENÍ A FUNKCE OPRÁV. ÚŘEDNÍ OSOBY POŘIZOVATELE: LUDMILA BOROVKOVÁ, POŘIZOVATEL OBECNÍHO ÚŘADU VĚŽOVATÁ PLÁNĚ	
PODPIS:	OTISK ÚŘEDNÍHO RAZÍTKA :

SP Studio, s.r.o.,
architektonická kancelář, Budějovická 58, Č. Krumlov
tel.: 370 711315, e-mail: rampas@spstudio.cz

Č.V. 05

SP STUDIO, s.r.o.
ARCHITEKTONICKÁ KANCELÁŘ
BUDĚJOVICKÁ 58, ČESKÝ KRUMLOV
TEL.: 380711315, e-mail: rampas@spstudio.cz

PROJEKTANT: ING. ARCH. JIŘÍ RAMPAS, ČKA 02603			
AUTOR: ING. ARCH. JIŘÍ RAMPAS			
VYPRACOVAL: ZDENKA KOHOUTOVÁ, KRISTÝNA BOUŠKOVÁ			
OBJEDNATEL: OBEC VĚŽOVATÁ PLÁNĚ	POŘIZOVATEL: OBECNÍ ÚŘAD VĚŽOVATÁ PLÁNĚ		
AKCE: **ÚZEMNÍ PLÁN VĚŽOVATÁ PLÁNĚ**		STUPEŇ	ÚPD
		DATUM	05/2021
		Č. ZAKÁZKY	SP 2018/12
VÝKRES: KOORDINAČNÍ VÝKRES		MĚŘÍTKO 1:5000	Č. VÝKRESU 05